


M 1:10

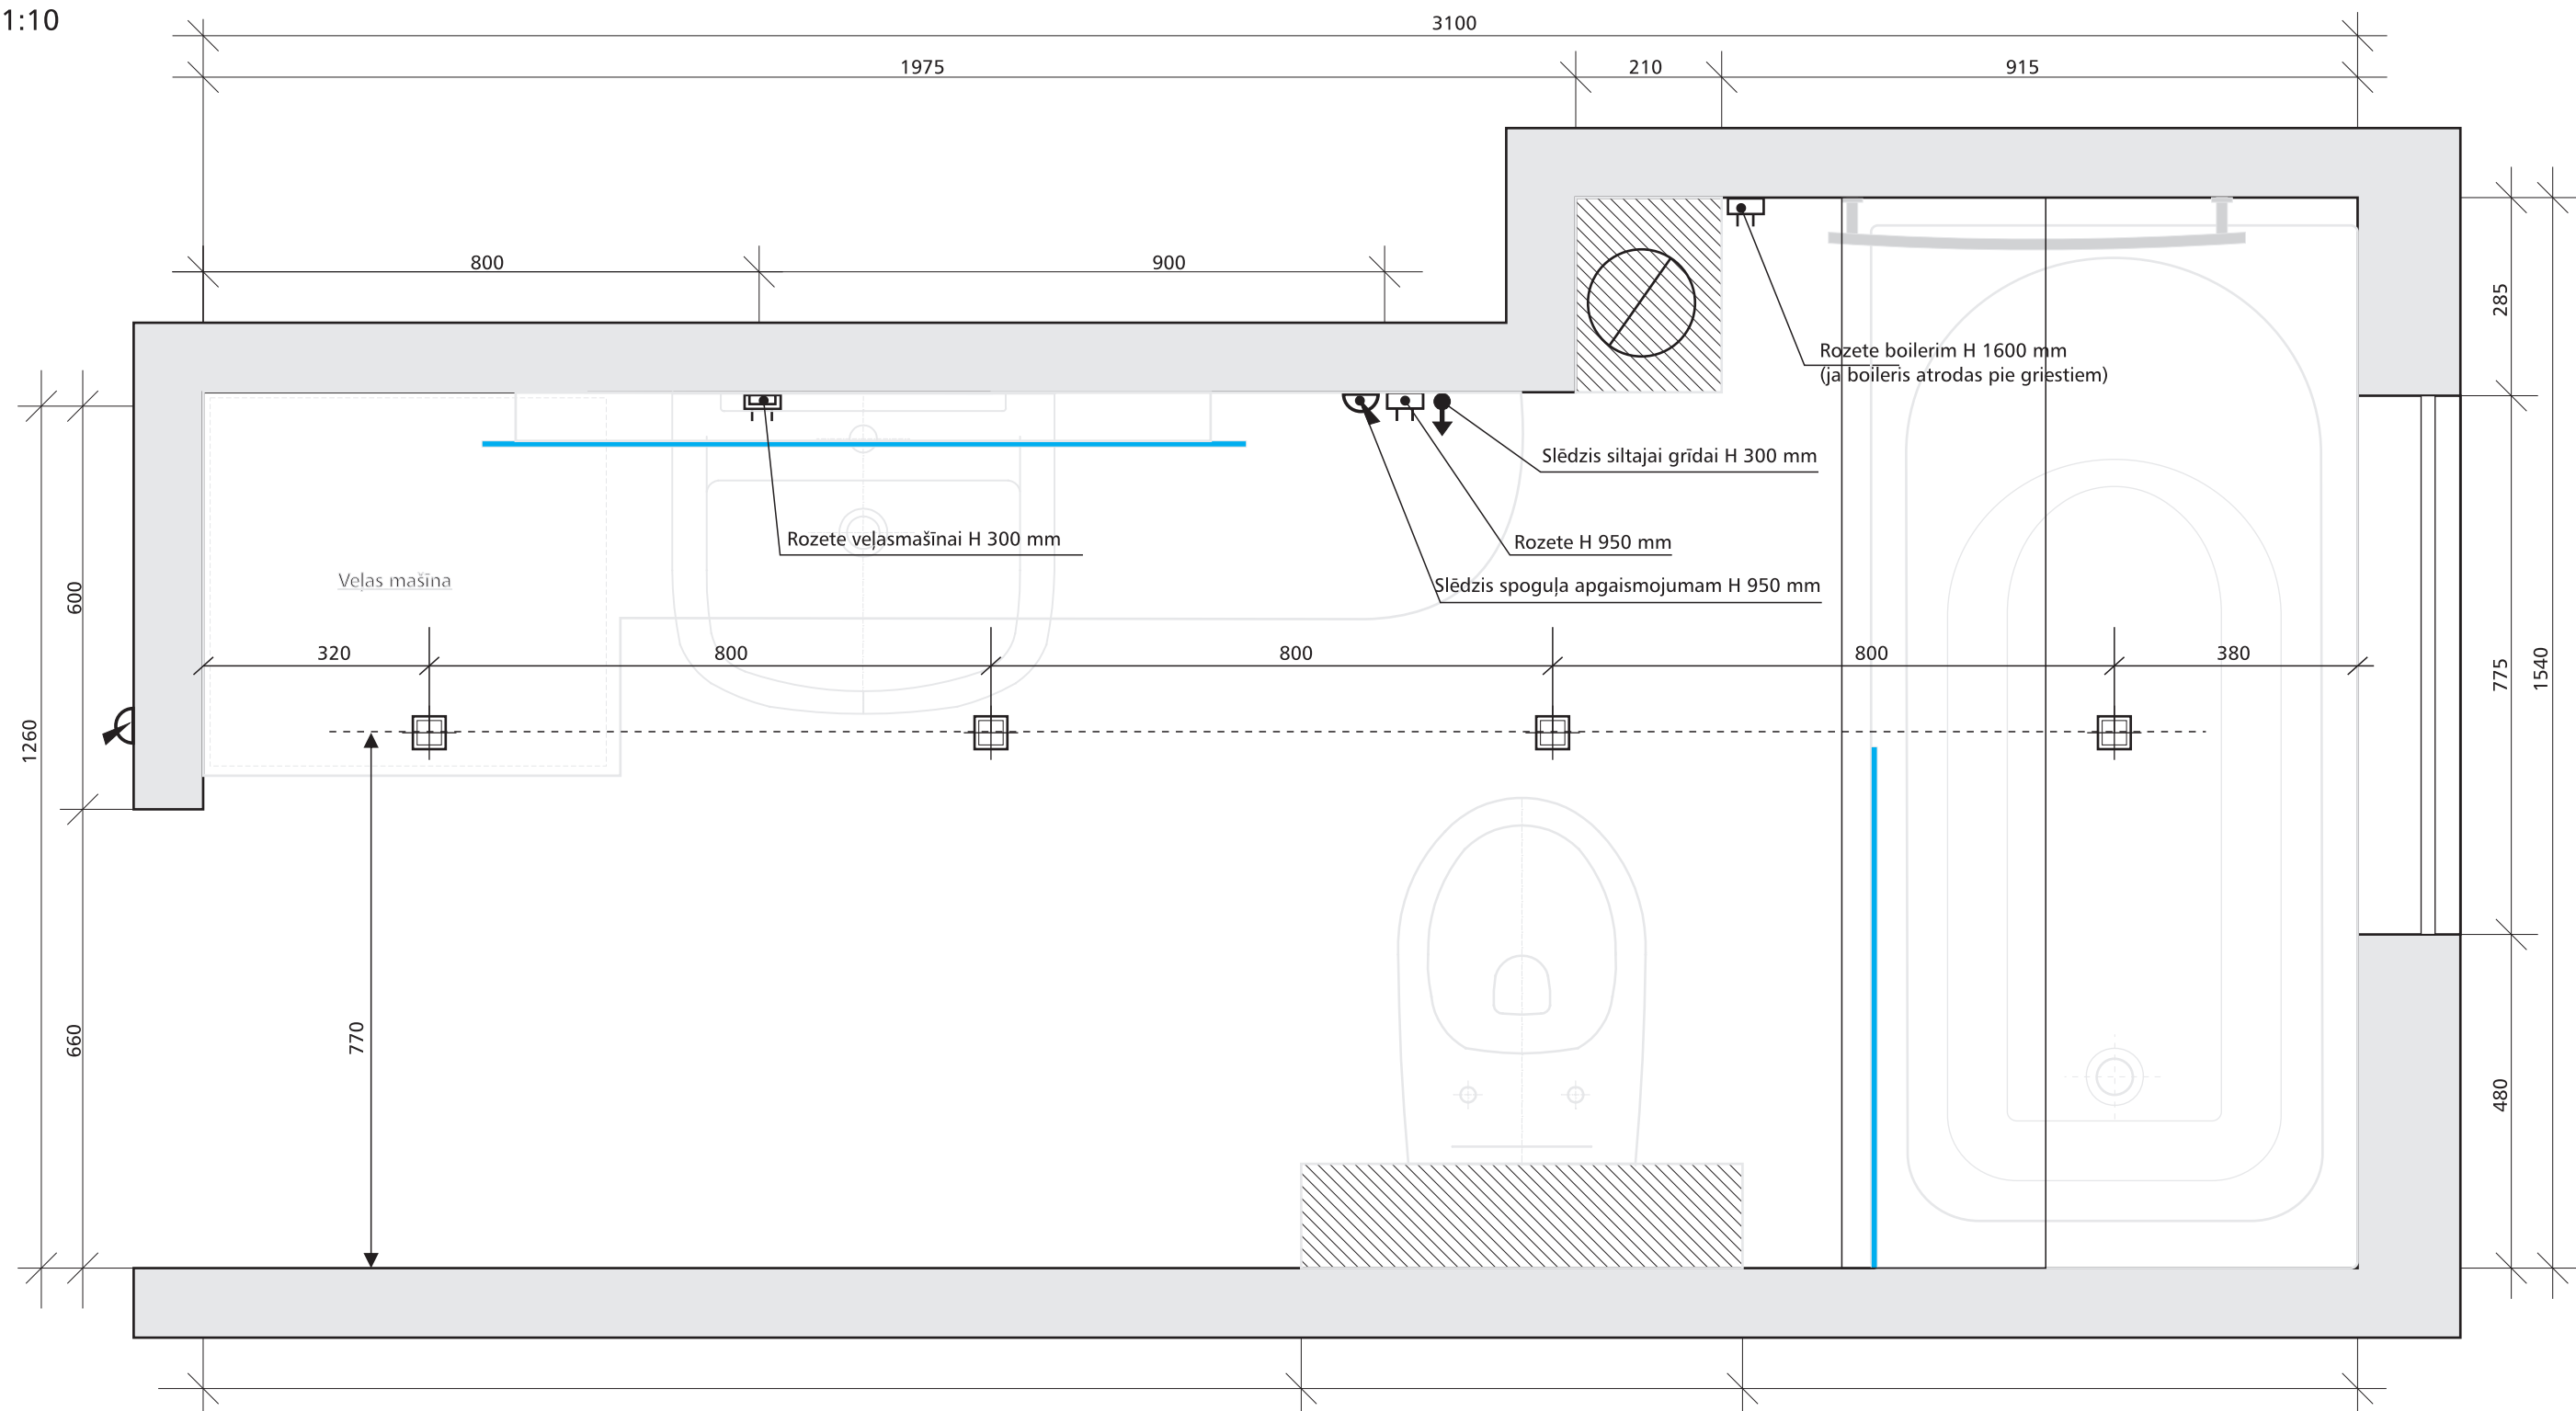

	Elektrības slēdzis
	Elektrības rozete veļasmašīnai H 200 m no grīdas
	Elektrības rozete
	Sēdzis siltajai grīdai
	Izvadš iebūvētām griestu apgaismojumam

Direktors	A. Tols			VANNAS ISTABAS ELKTROSHĒMA	Stadija	Lapa	Lapas
							
Dizainere	I.Tola						
				MĒROGS 1:10		Datums	10-03-10