



VANNAS ISTABAS IZLIETNES MĒBELES RASĒJUMS
M 1:10

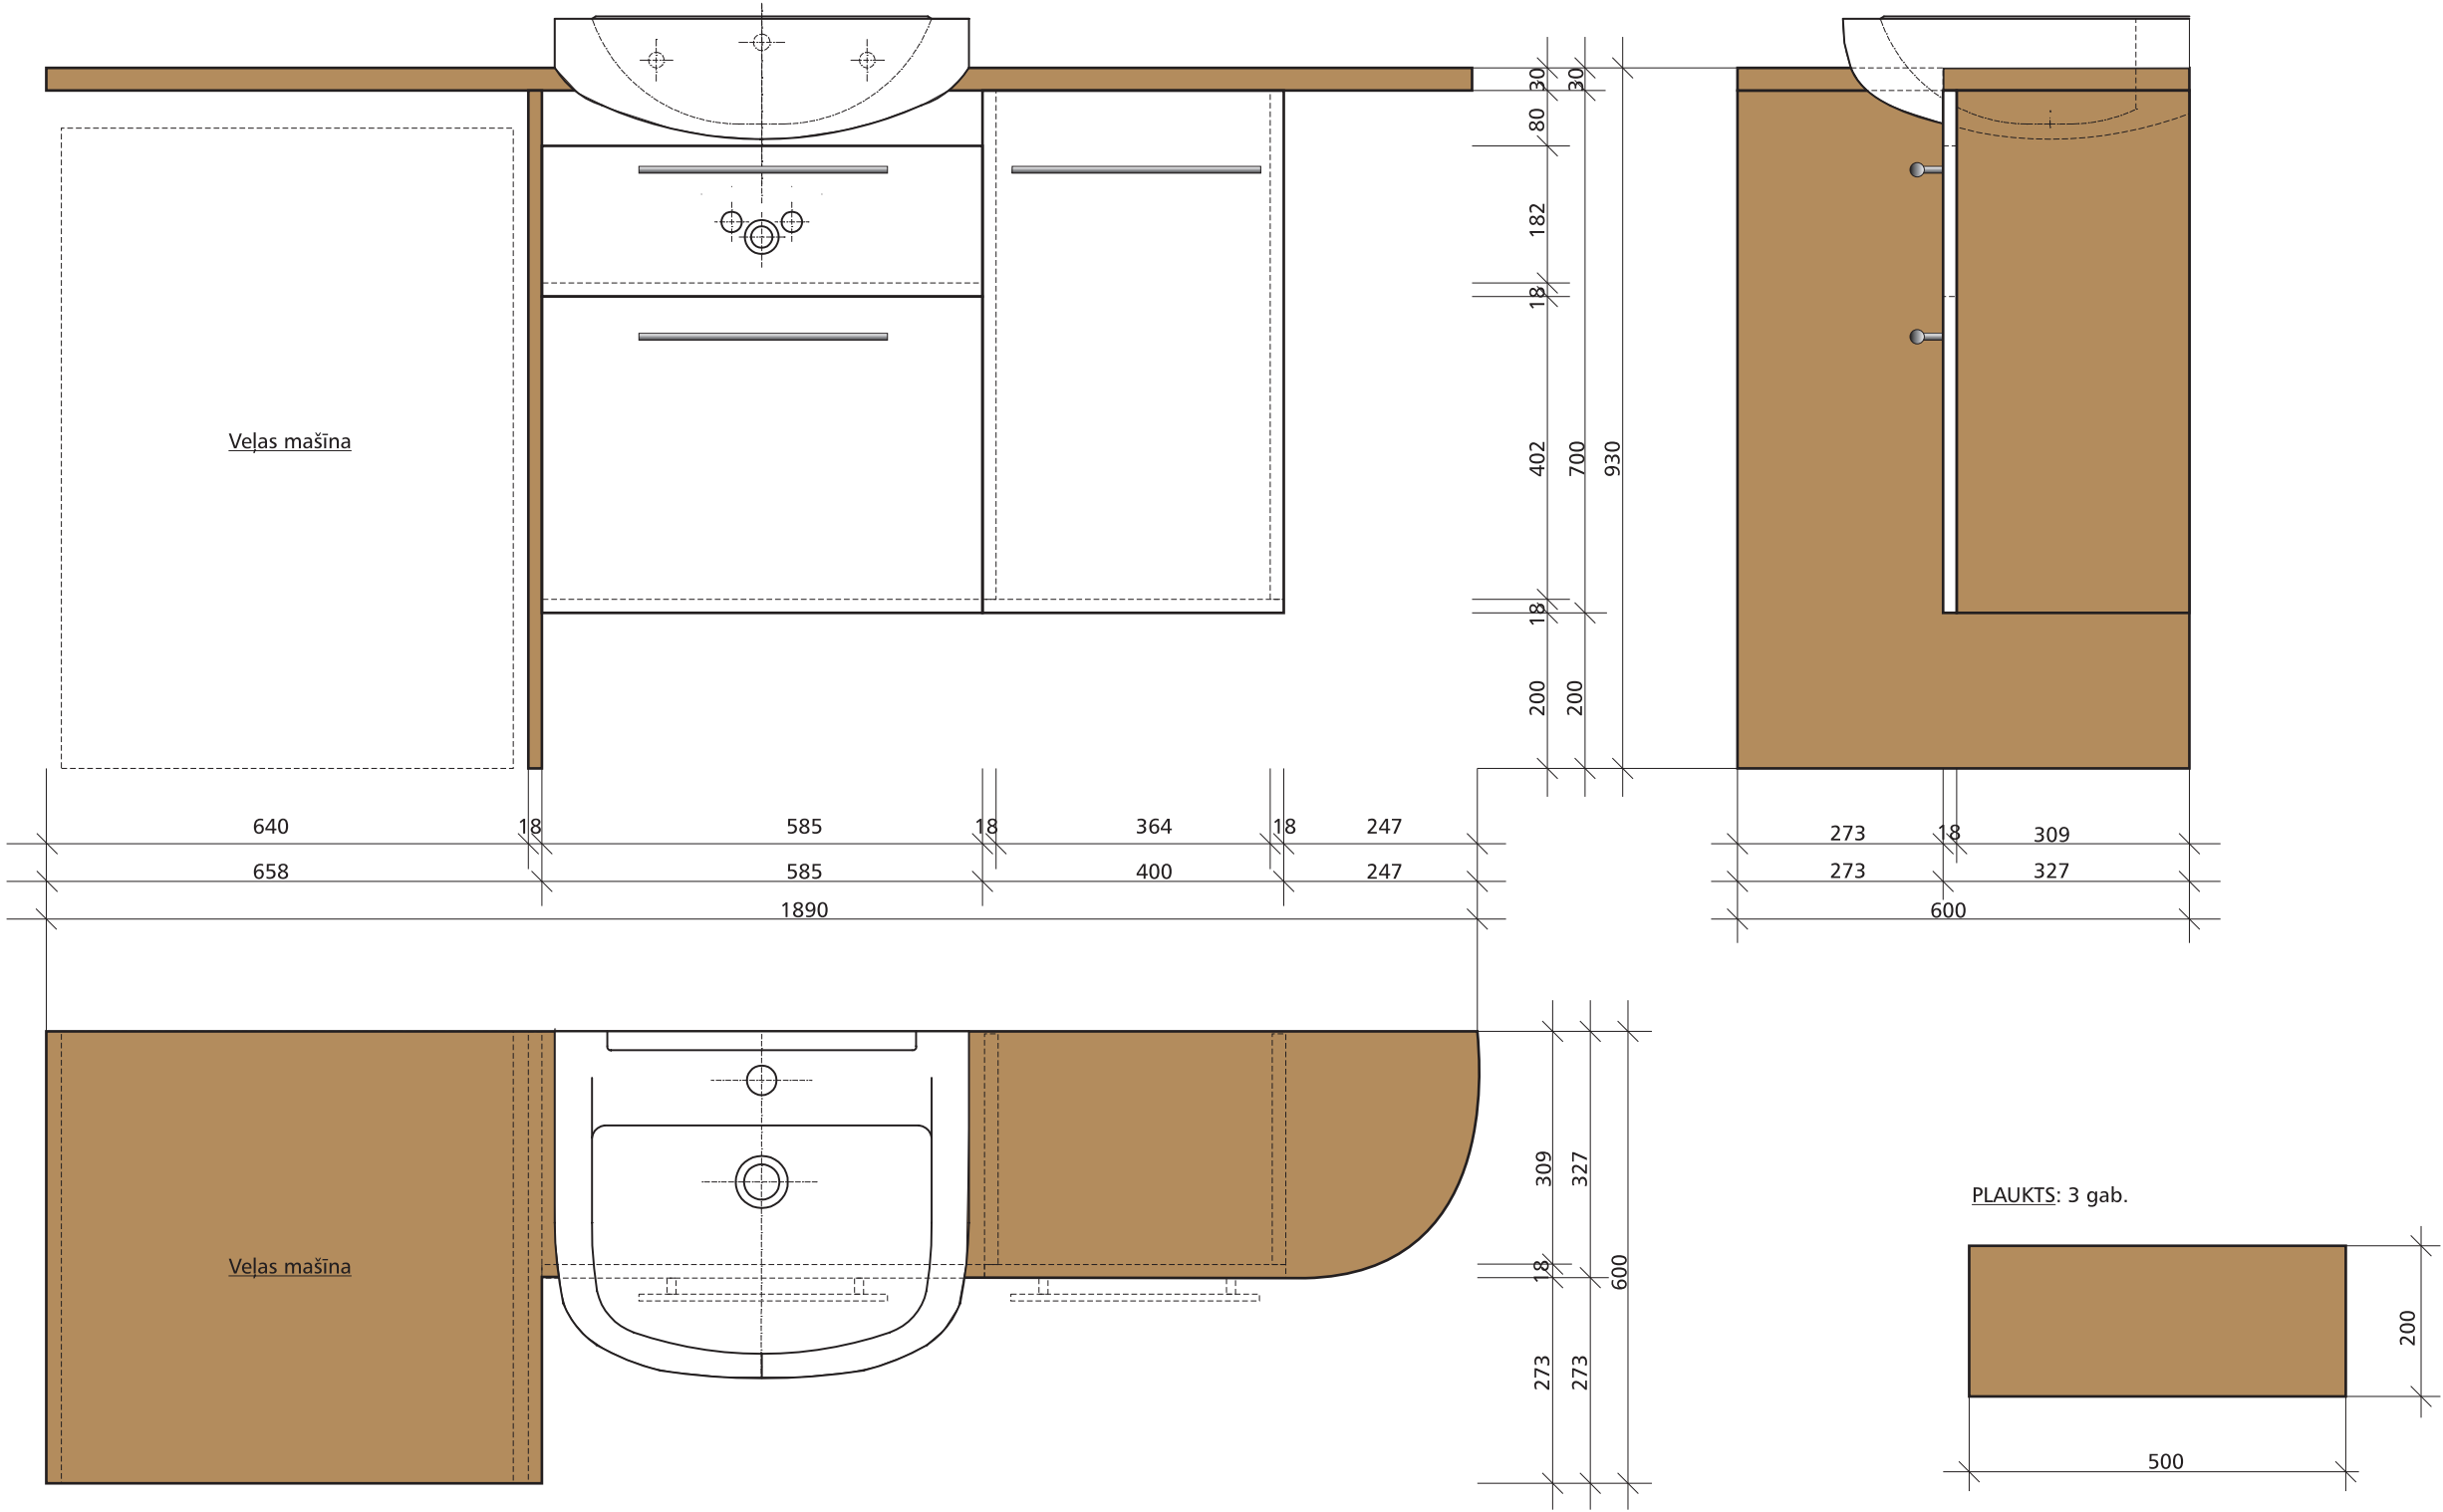

Direktors	A. Tols			VANNAS ISTABAS IZLIETNES MĒBELE	Stadija	Lapa
Dizainere	I.Tola					
	I.Fabrīcius			MĒROGS 1:10		
					Datums	10-03-10

VANNAS ISTABAS PLANS
M 1:10

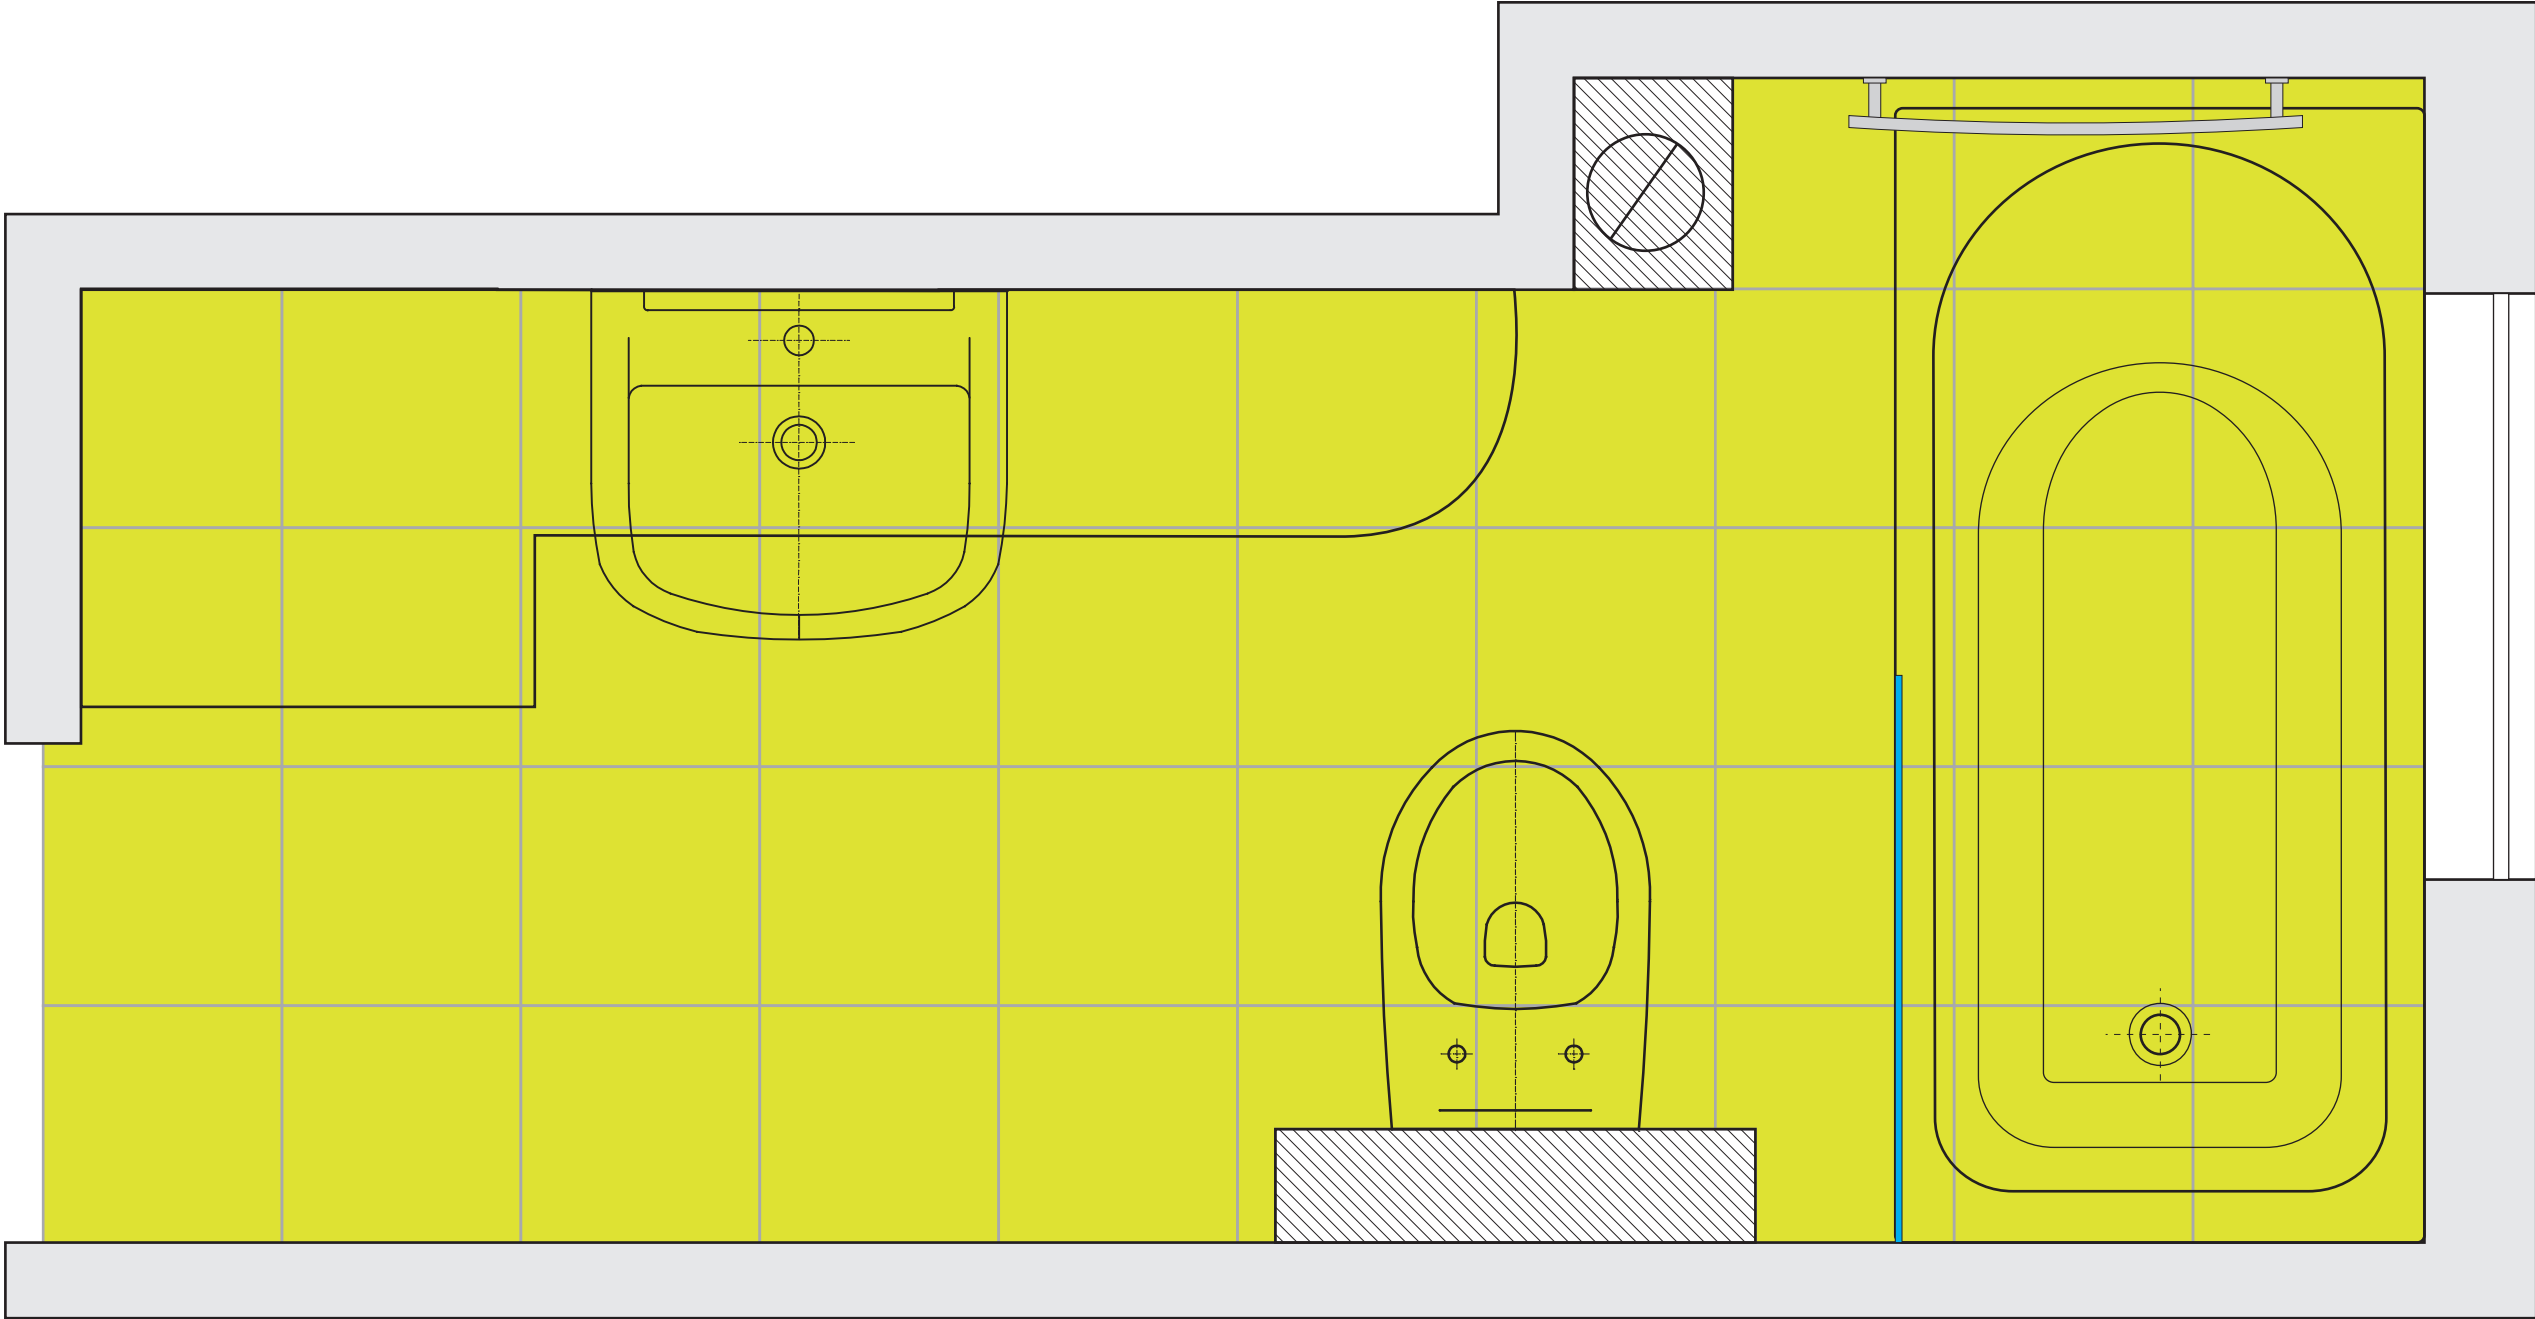

Direktors	A. Tols			VANNAS ISTABAS PLĀNS	Stadija	Lapa	Lapas
Dizainere	I.Tola						
	I.Fabrīcius			MĒROGS 1:10			
					Datums	10-03-10	