1. STĀVA EKSPLIKĀCIJAS PLĀNS
M 1:100

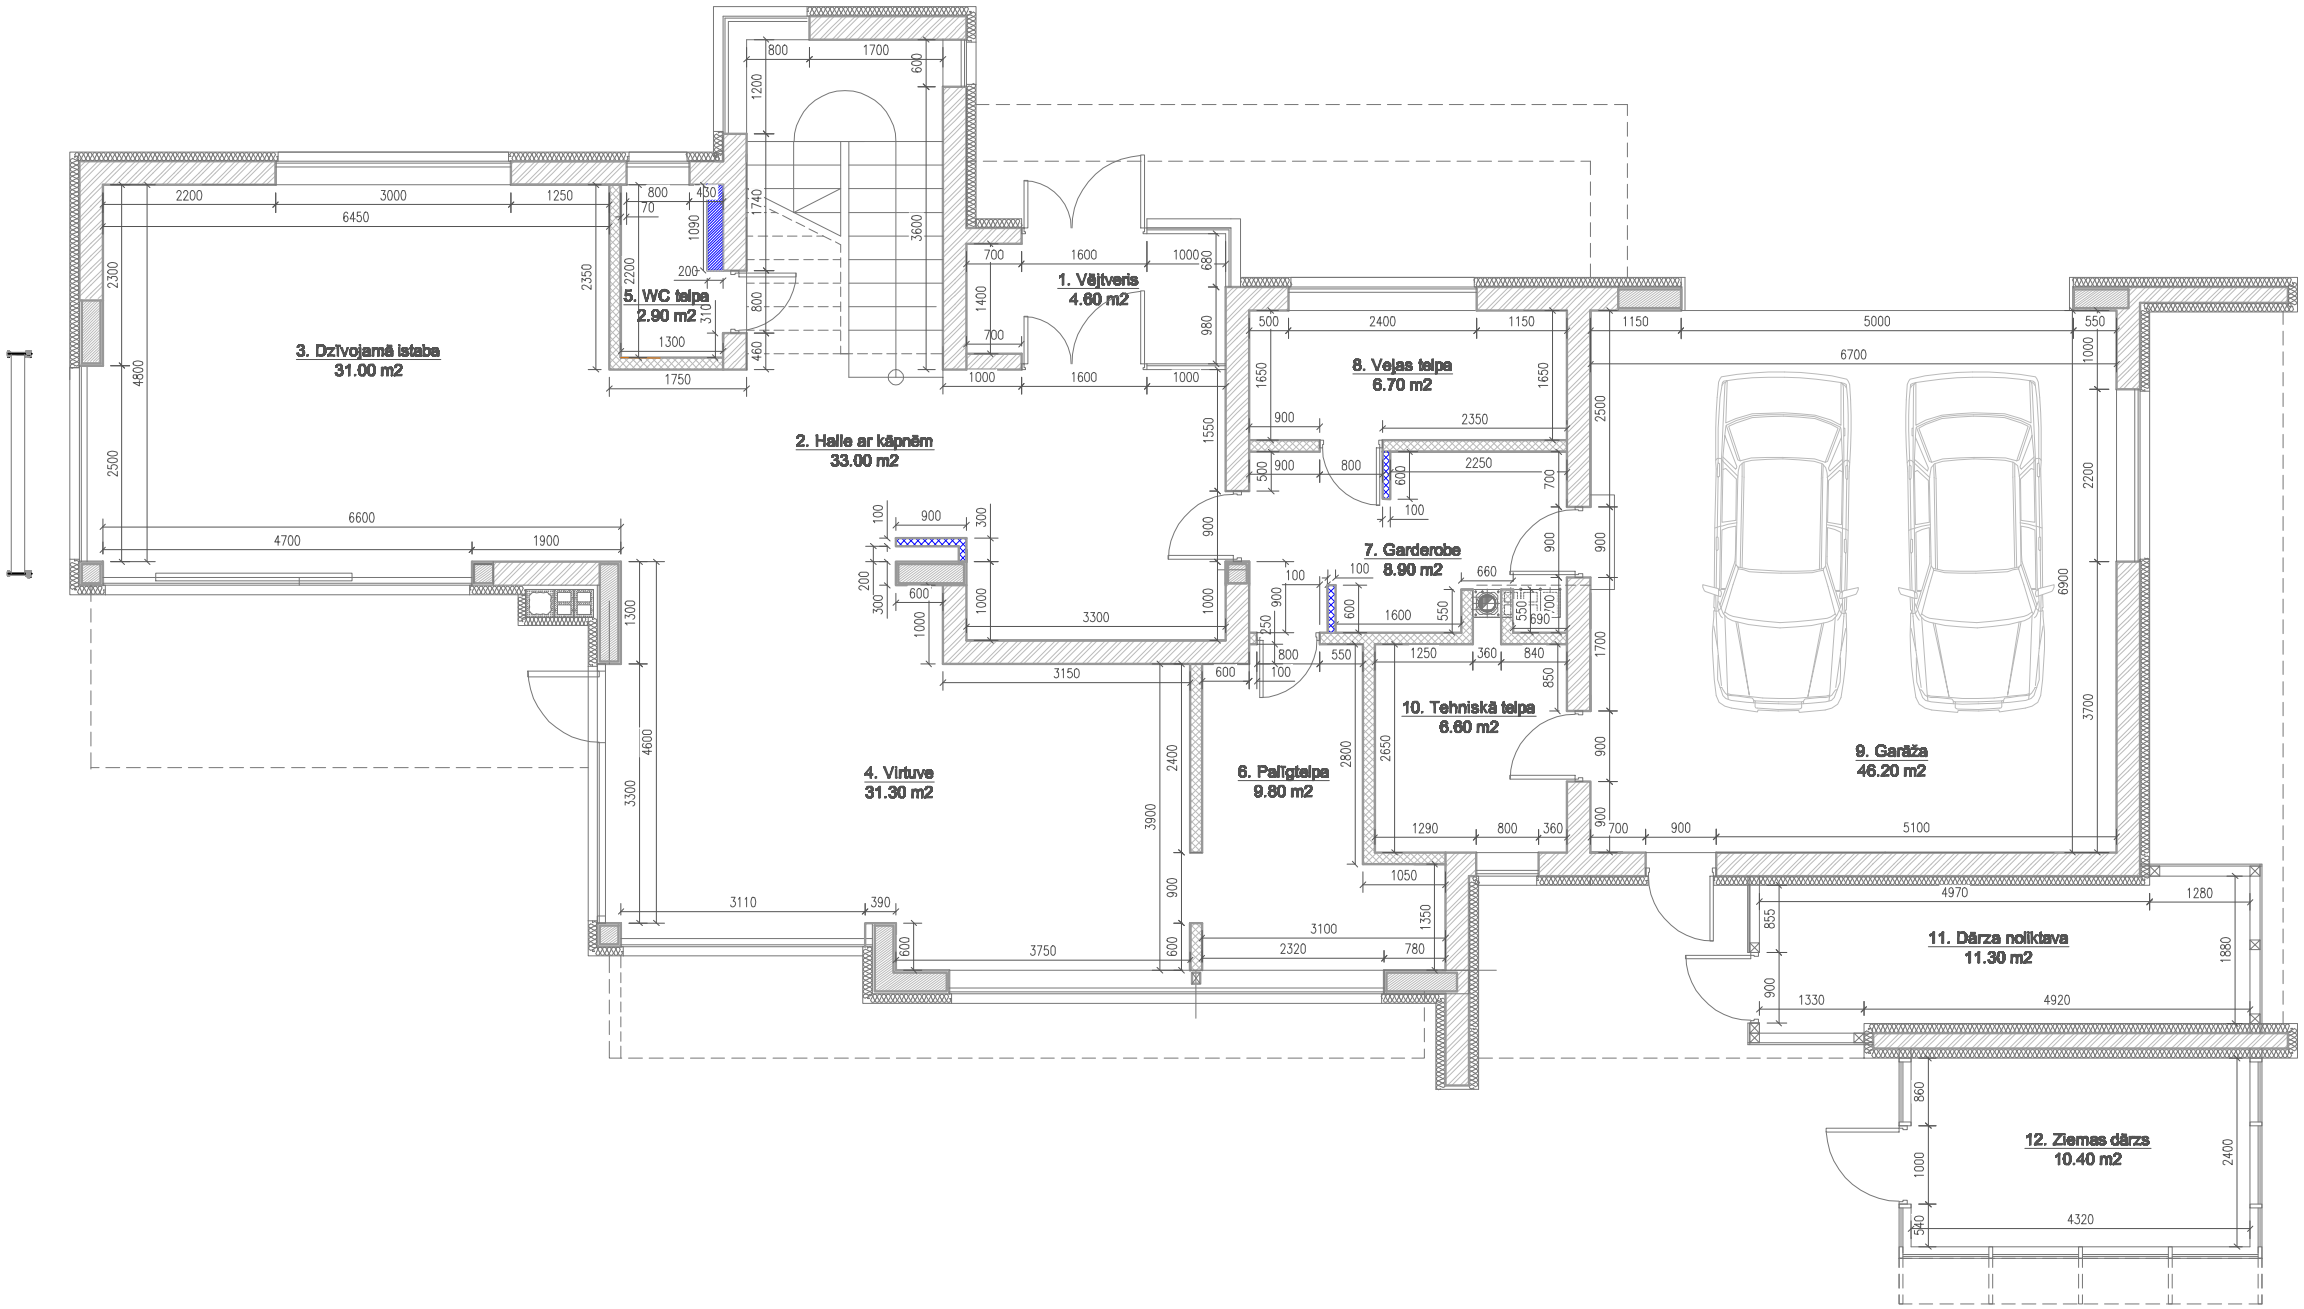

1.STĀVA TELPU EKSPLIKĀCIJA		
Nr.p.k.	TELPAS NOSAUKUMS	PLATĪBA, m2
1	VĒJTVERIS	4.60
2	HALLE AR KĀPNĒM	33.00
3	DZĪVOJAMĀ ISTABA	31.00
4	VIRTUVE	31.30
5	WC TELPA	2.90
6	PALĪGTELPA	9.80
7	GARDEROBE	8.90
8	VEĻAS TELPA	6.70
9	GARĀŽA	46,20
10	TEHNISKĀ TELPA	6.60
	1.STĀVA TELPU PLATĪBA KOPĀ:	181,0
11	DĀRZA NOLIKTAVA	11.30
12	ZIEMAS DĀRZS	10.40

Jaunbūvējama ģipškartona siena/ konstukcija H=1200 mm

Jaunbūvējama ģipškartona siena/ konstukcija H=griestu H

PASŪTĪTĀJS:		PRIVĀTMĀJA JŪRMALĀ			
Direktors	A.Tols	1. STĀVA EKSPLIKĀCIJAS PLĀNS	Stadija	Lapa	Lapas
			IP-	0	0
Dizainere	I.Tola		PlānsB		
	I. Fabrīcius	Mērogs 1:100		Datums	09-12-10