



DŽĪVOJAMĀS ISTABAS
ELEKTROAPGĀDES SHĒMA /
APGAISMOJUMA
TĪKLA PLĀNS
M 1:50

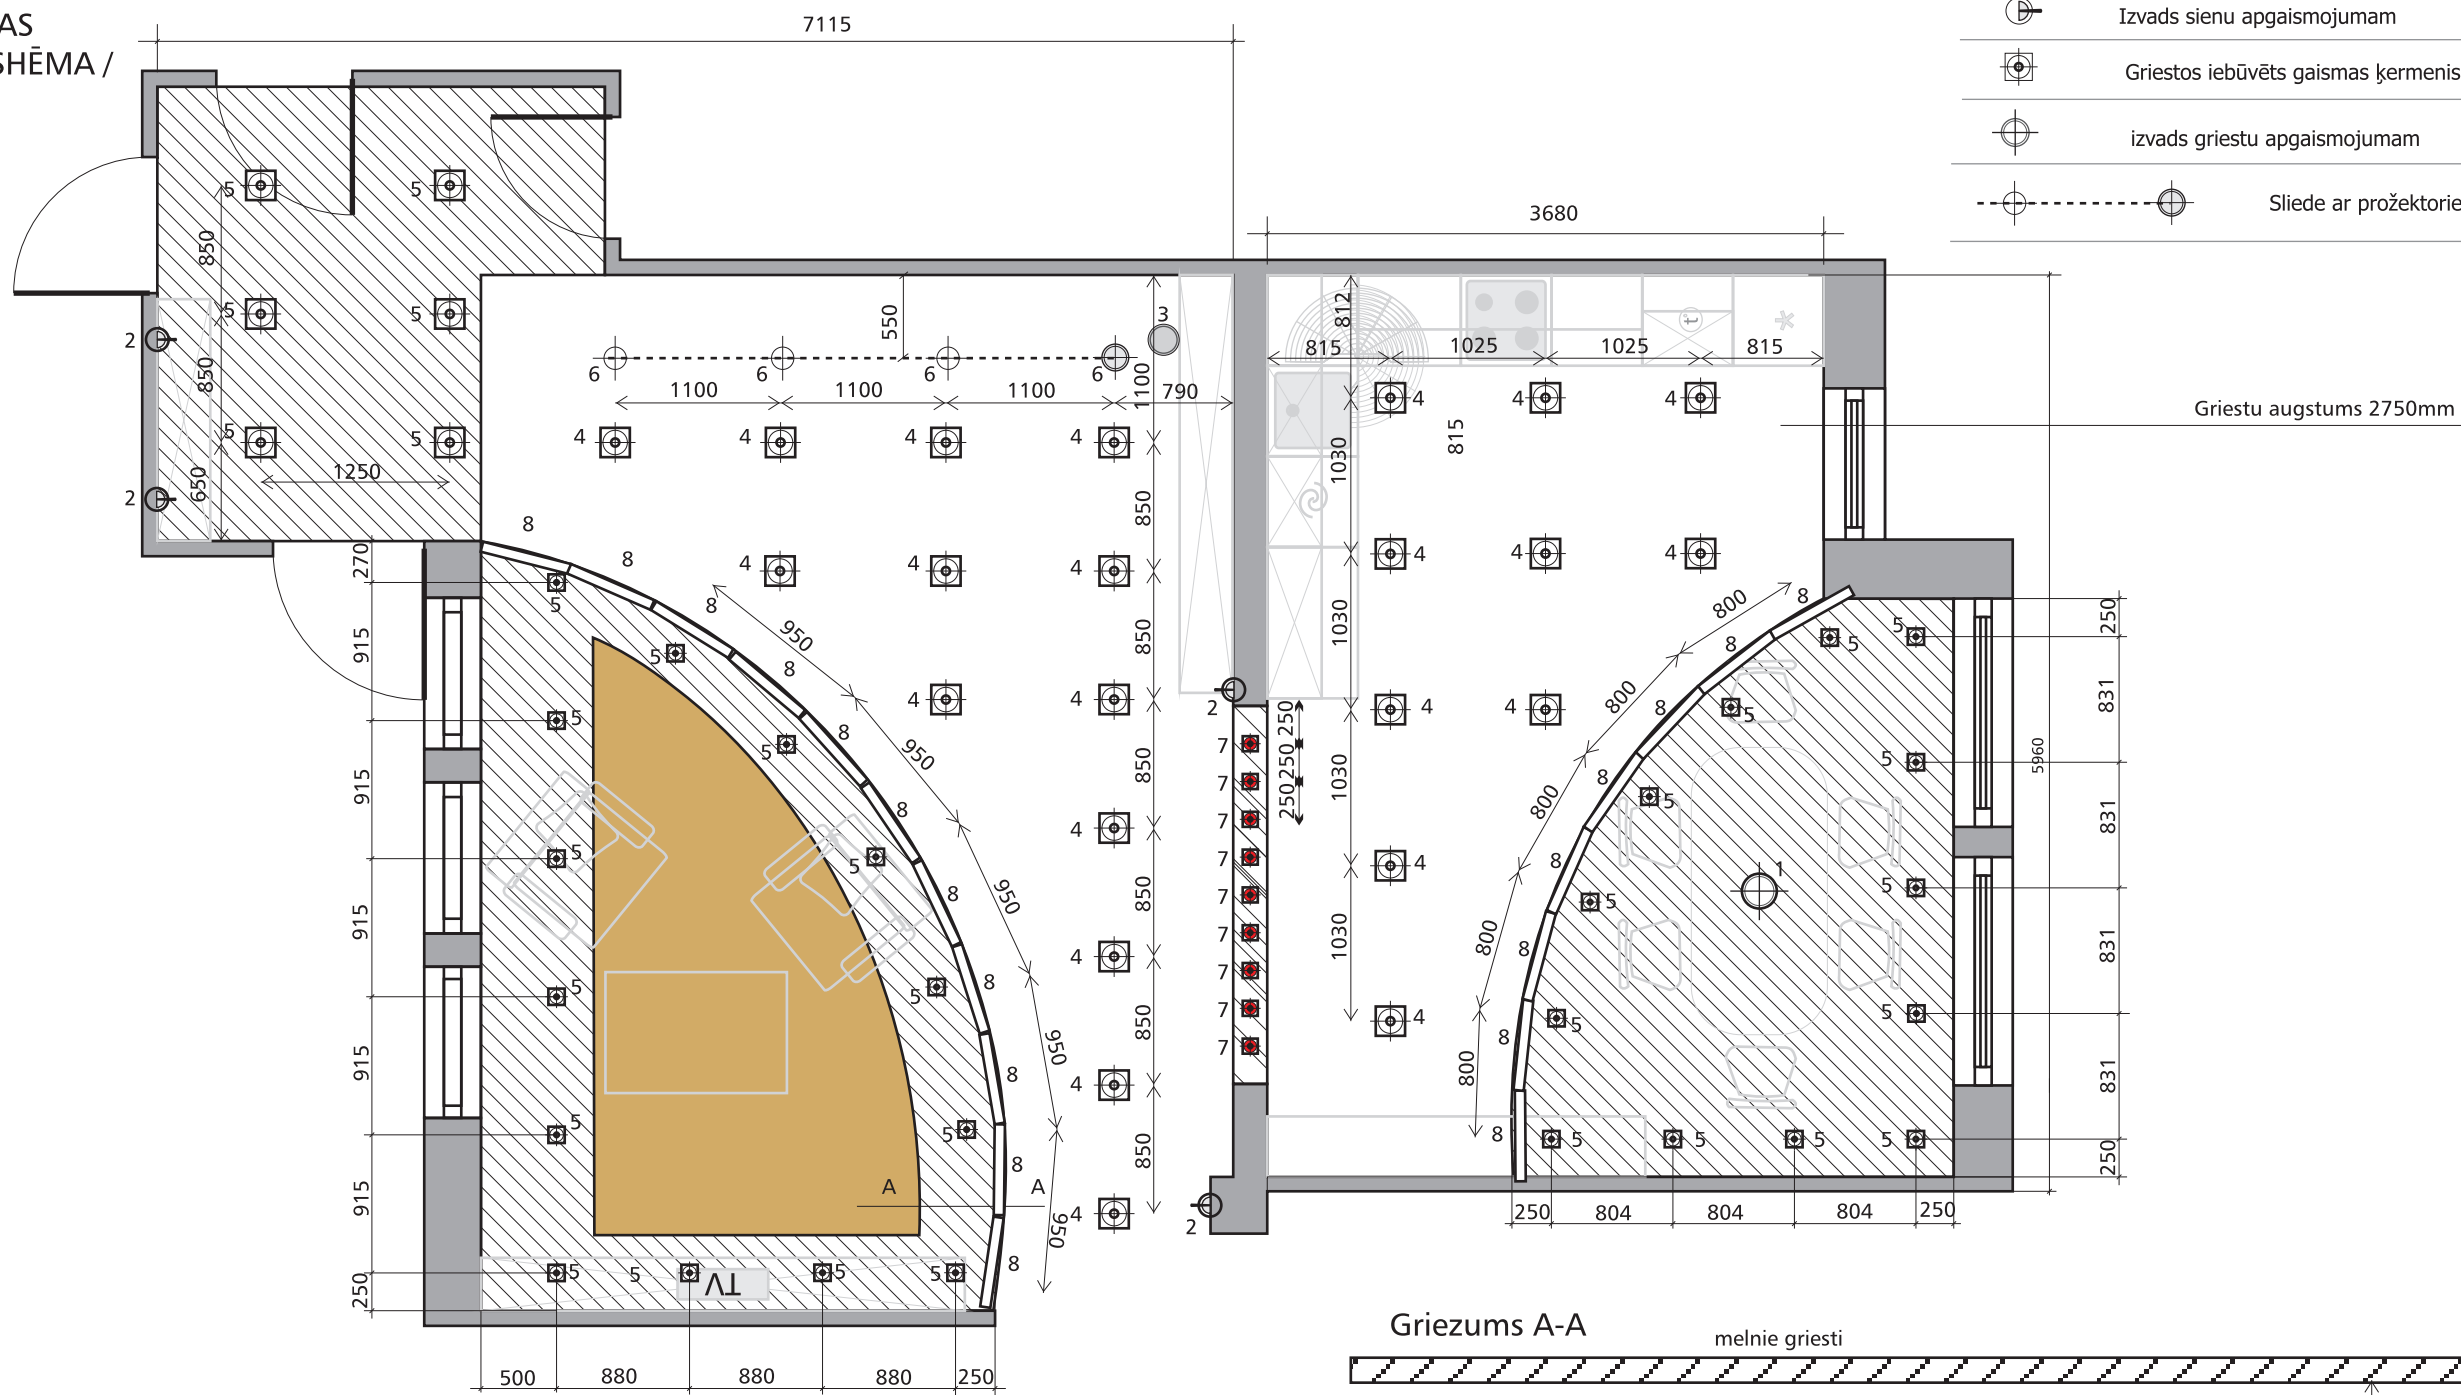

Griezums A-A

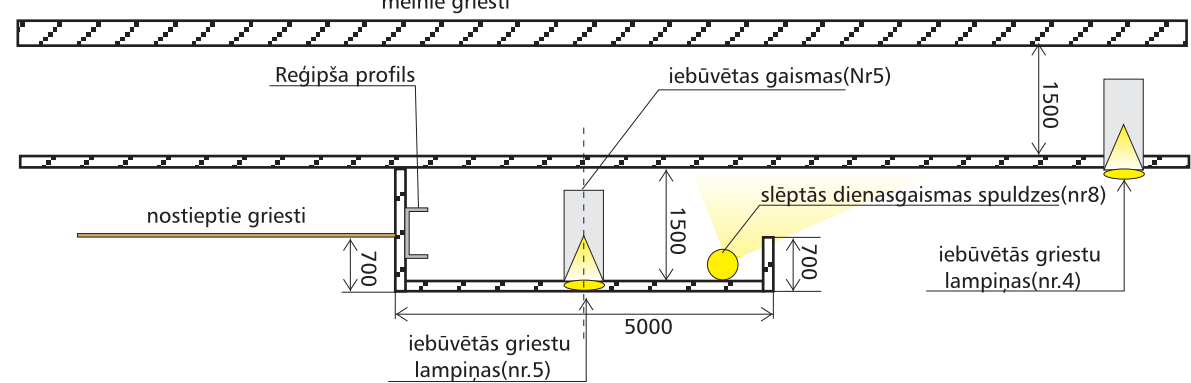

- 1. Lustra Saturn 1x60W E27 2561(Grīziņš) 1.gab.
- 2.Sienas lampa 6080238, Ražotājs Massive Halogen 11797/21 (PLAZA) 1.gab.
- 3. Stāvlampa Saurm E27 60W 2544(Grīziņš) 1.gab.
- 4. iebūvētās lampas 23.gab.
- 5. iebūvētās lampas 33.gab.
- 6. Prožektorī 4.gab.
- 7. Dekoratīvas iebūvētās lampiņas ar krāsainu gaismu 9.gab.
- 8. Slēptās dienasgaismas tonis bēšs 19.gab.

- uzstieptie griesti, tonis METALIC C6065 manit 2750mm
- reģipša griesti, 2750 mm
- reģipša pazeminātjie griesti 2650mm
- griestu konstrukcija - sija~2700mm

Direktors	A. Tols		DŽĪVOJAMĀS ISTABAS ELEKTROAPGĀDES SHĒMA / APGAISMOJUMA TĪKLA PLĀNS	Stadija	Lapa	Lapas
				IP		
Dizainere	I.Tola					
			MĒROGS 1:50	Datums	14-09-07	