GRĪDAS PLĀNS M 1:50

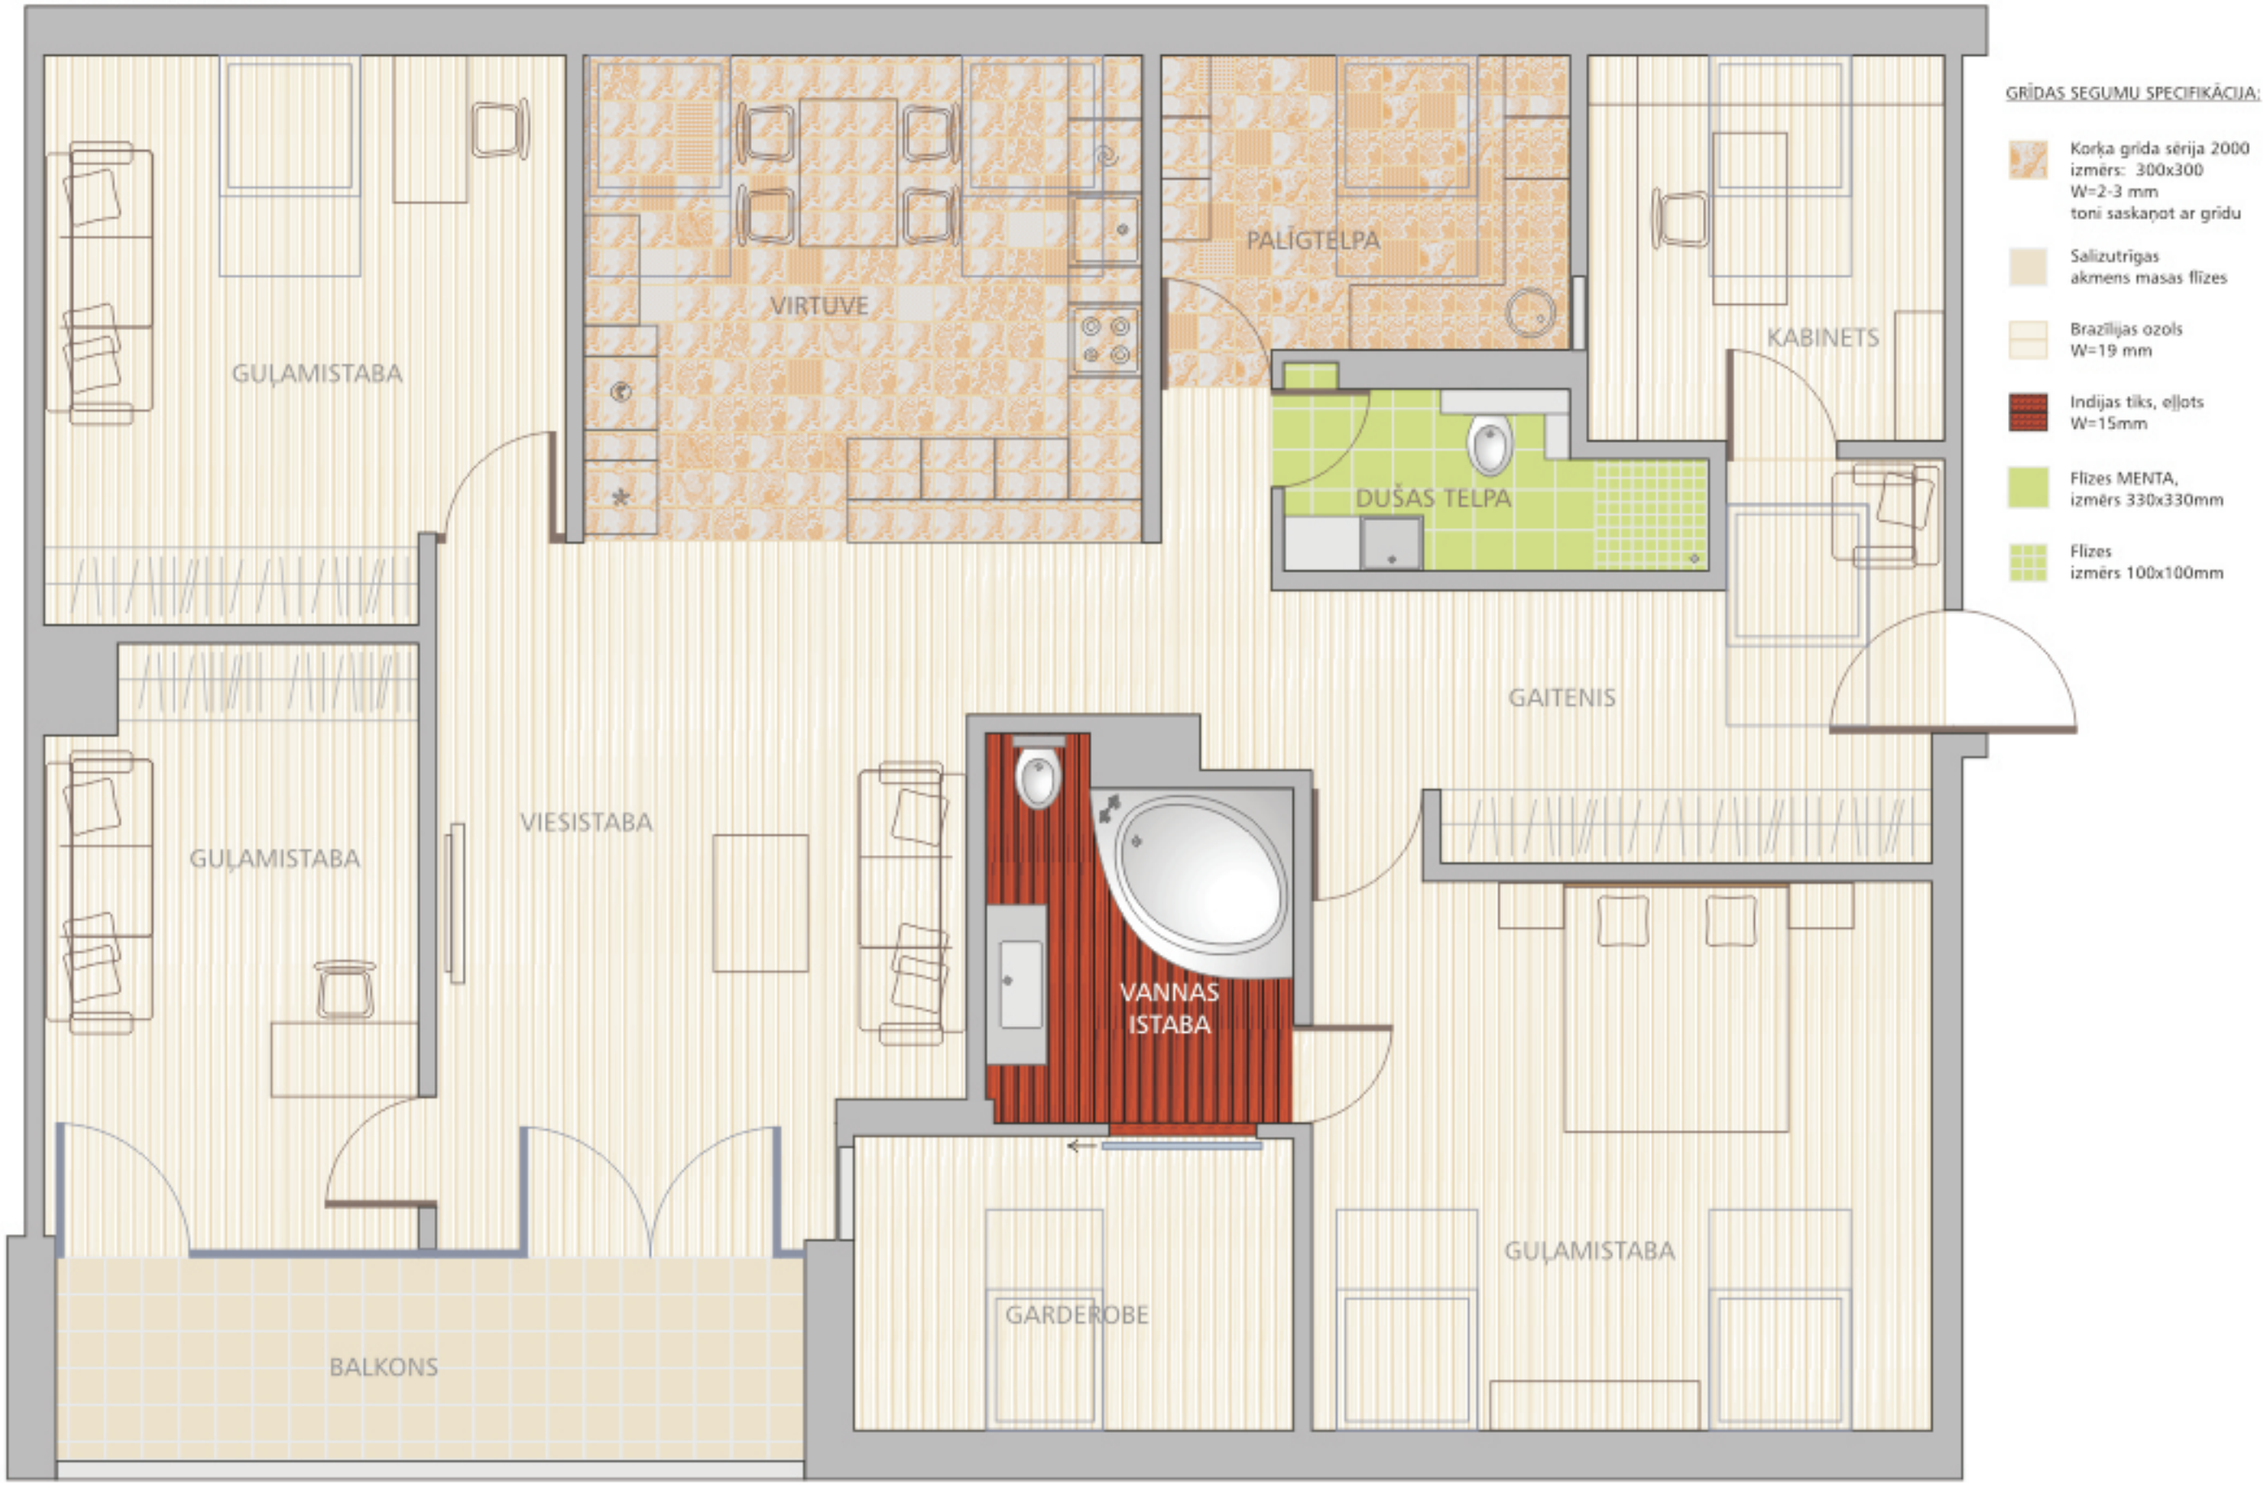

Biroja vad.	A. Polis			GRĪDAS PLĀNS M 1:50	Stadija	Lapa	Lapas
Arhitekte	E. Pole				IP	IP- 2	18
Dizainere	I. Tola			MĒROGS 1:50	Projektēšanas birojs ARHITADALA		