



DZĪVOJAMĀS ISTABAS GRIESTU PLĀNS
M 1:50

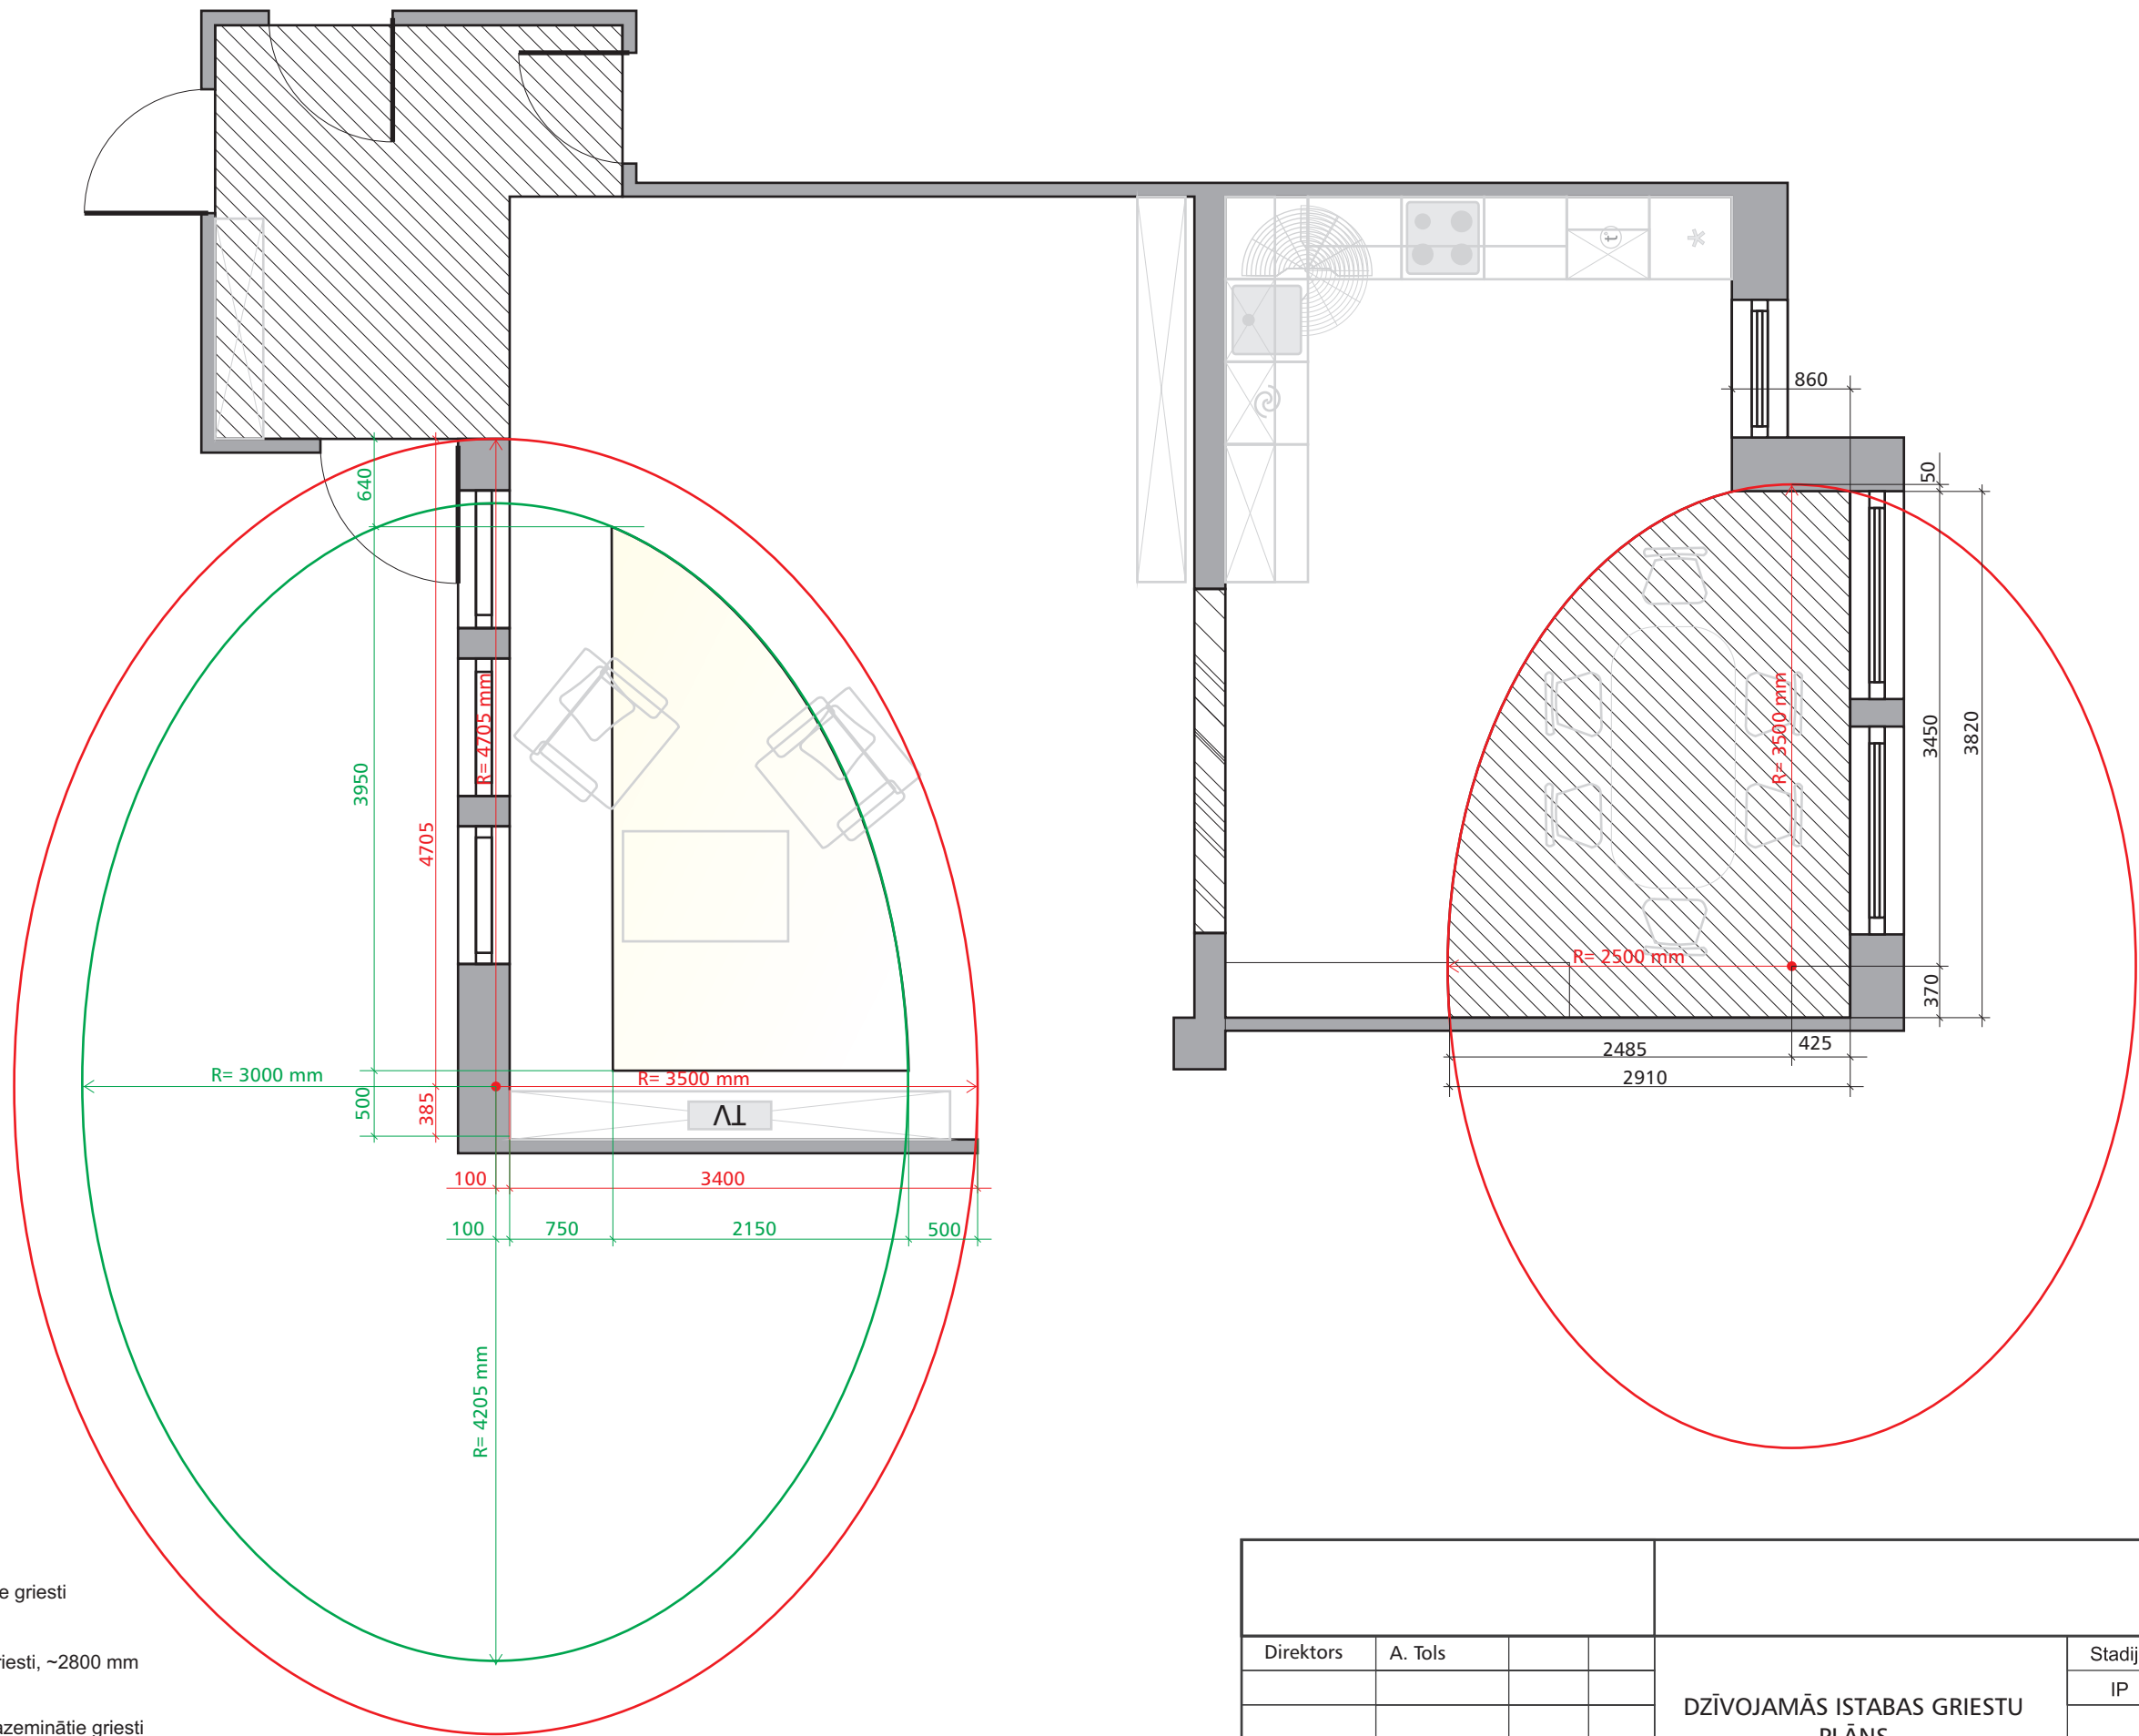

- atspīdošie griesti
- reģipša griesti, ~2800 mm
- reģipša pazeminātie griesti
- griestu konstrukcija - sija

Direktors	A. Tols																			
				DZĪVOJAMĀS ISTABAS GRIESTU PLĀNS																
Dizainere	I.Tola			MĒROGS 1:50																
				<table border="1" style="width: 100%; border-collapse: collapse;"> <tr> <td style="width: 25%;">Stadija</td> <td style="width: 25%;">Lapa</td> <td style="width: 25%;">Lapas</td> <td style="width: 25%;"></td> </tr> <tr> <td>IP</td> <td></td> <td></td> <td></td> </tr> <tr> <td colspan="4" style="text-align: center;"> </td> </tr> <tr> <td>Datums</td> <td colspan="3">14-09-07</td> </tr> </table>	Stadija	Lapa	Lapas		IP								Datums	14-09-07		
Stadija	Lapa	Lapas																		
IP																				
Datums	14-09-07																			

DZĪVOJAMĀS ISTABAS
ELEKTROAPGĀDES SHĒMA /
APGAISMOJUMA
TĪKLA PLĀNS
M 1:50

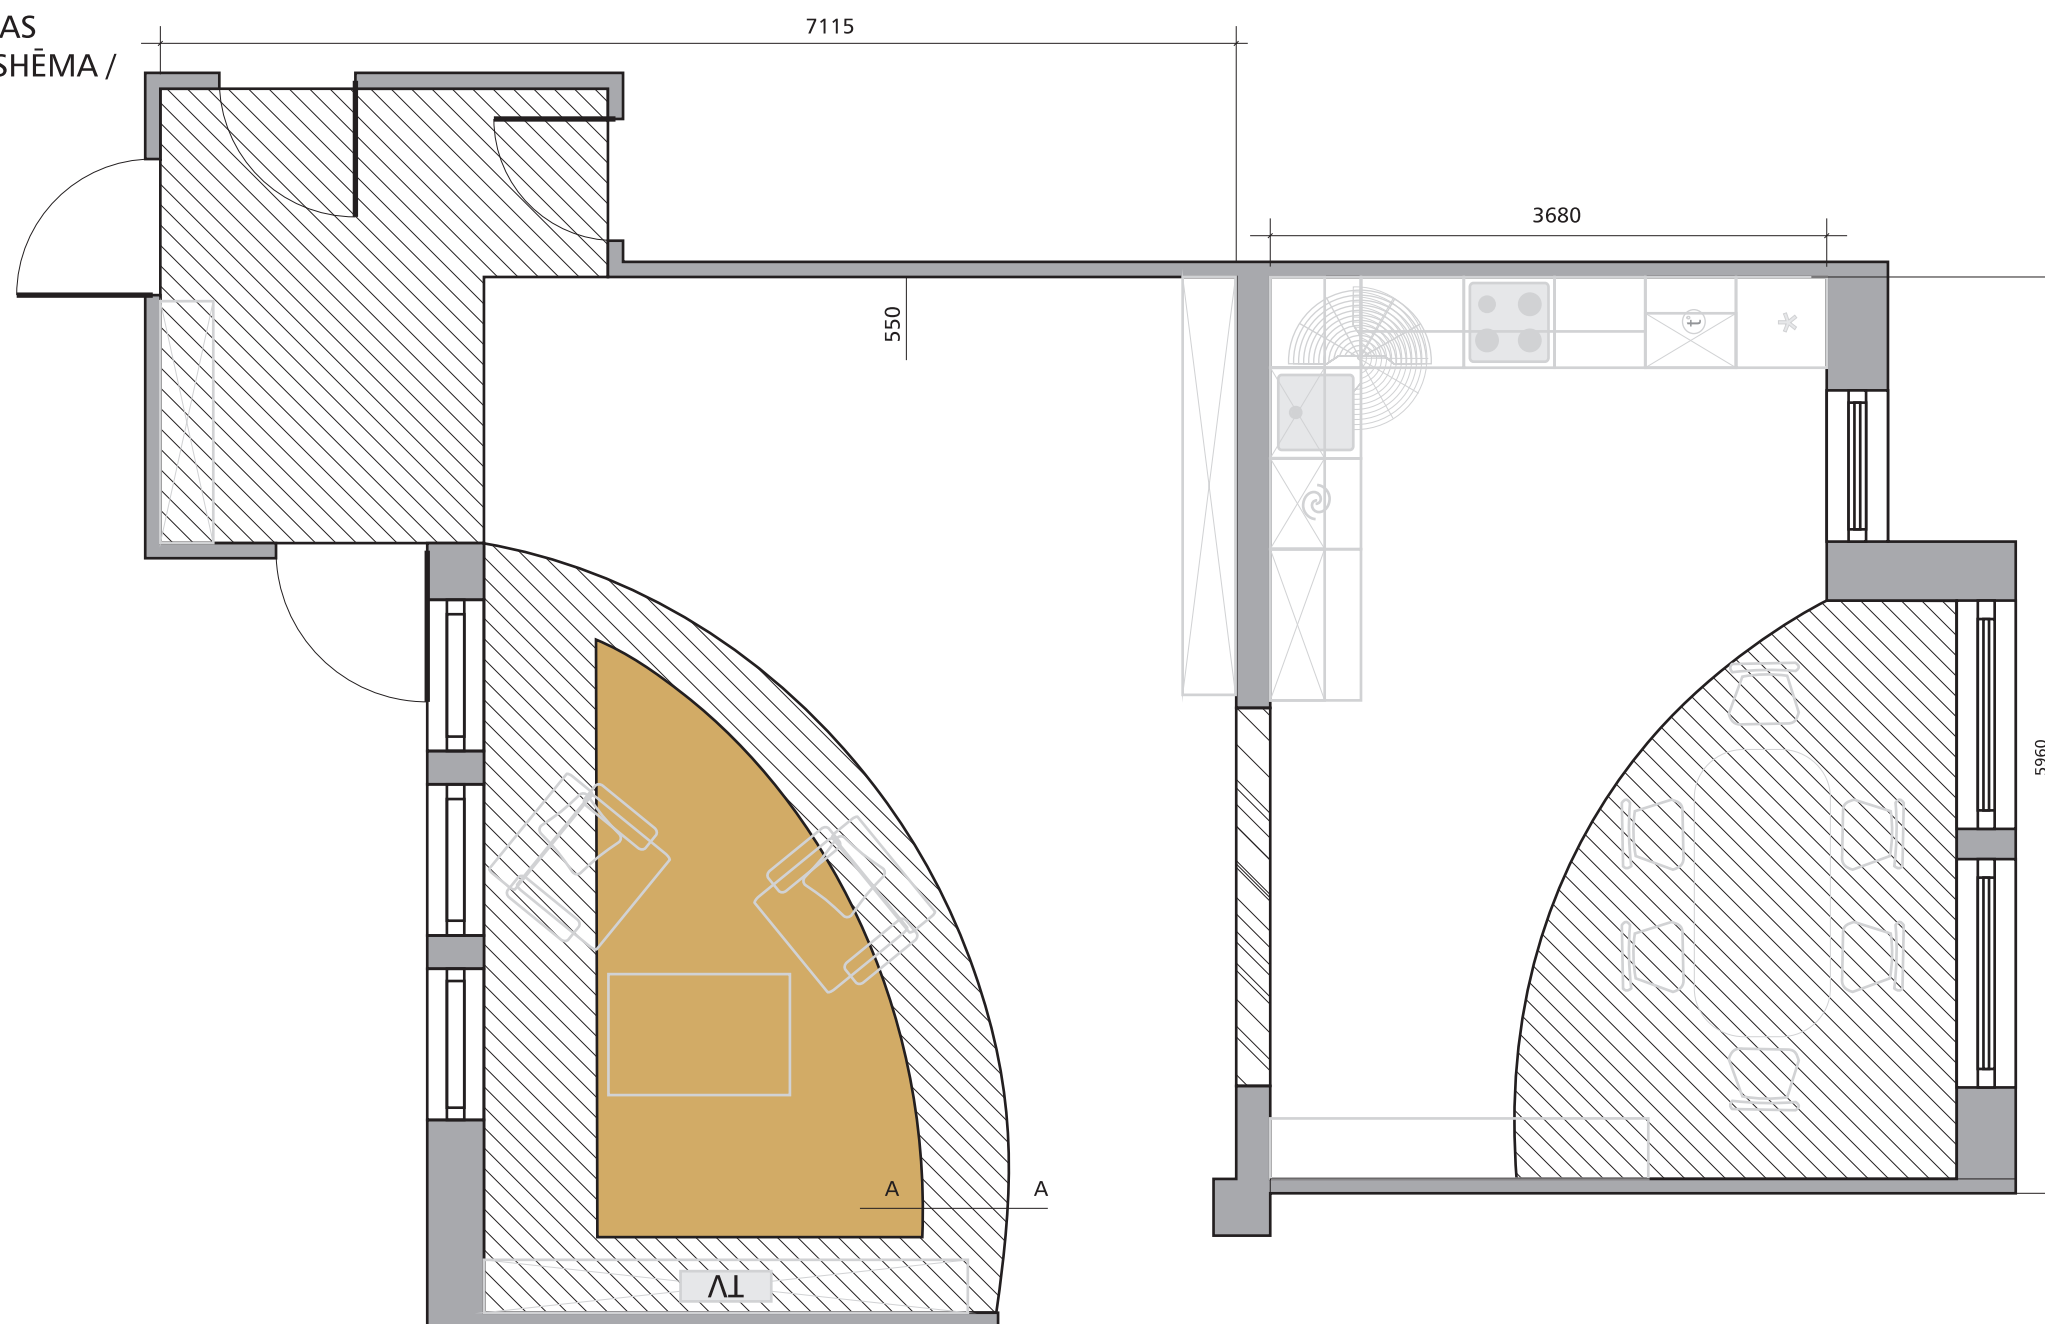

- uzstieptie griesti, tonis METALIC C6065 manit 2750mm
- reģipša griesti, 2750 mm
- reģipša pazeminātie griesti 2650mm
- griestu konstrukcija - sija~2700mm

DZĪVOJAMĀS ISTABAS ELEKTROAPGĀDES SHĒMA / APGAISMOJUMA TĪKLA PLĀNS		MĒROGS 1:50	Stadija IP	Lapa	Lapas
Direktors	A. Tols				
Dizainere	I.Tola				
			Datums	14-09-07	