



1. STĀVA MĒBEĻU IZVIETOJUMA PLĀNS
M 1:50

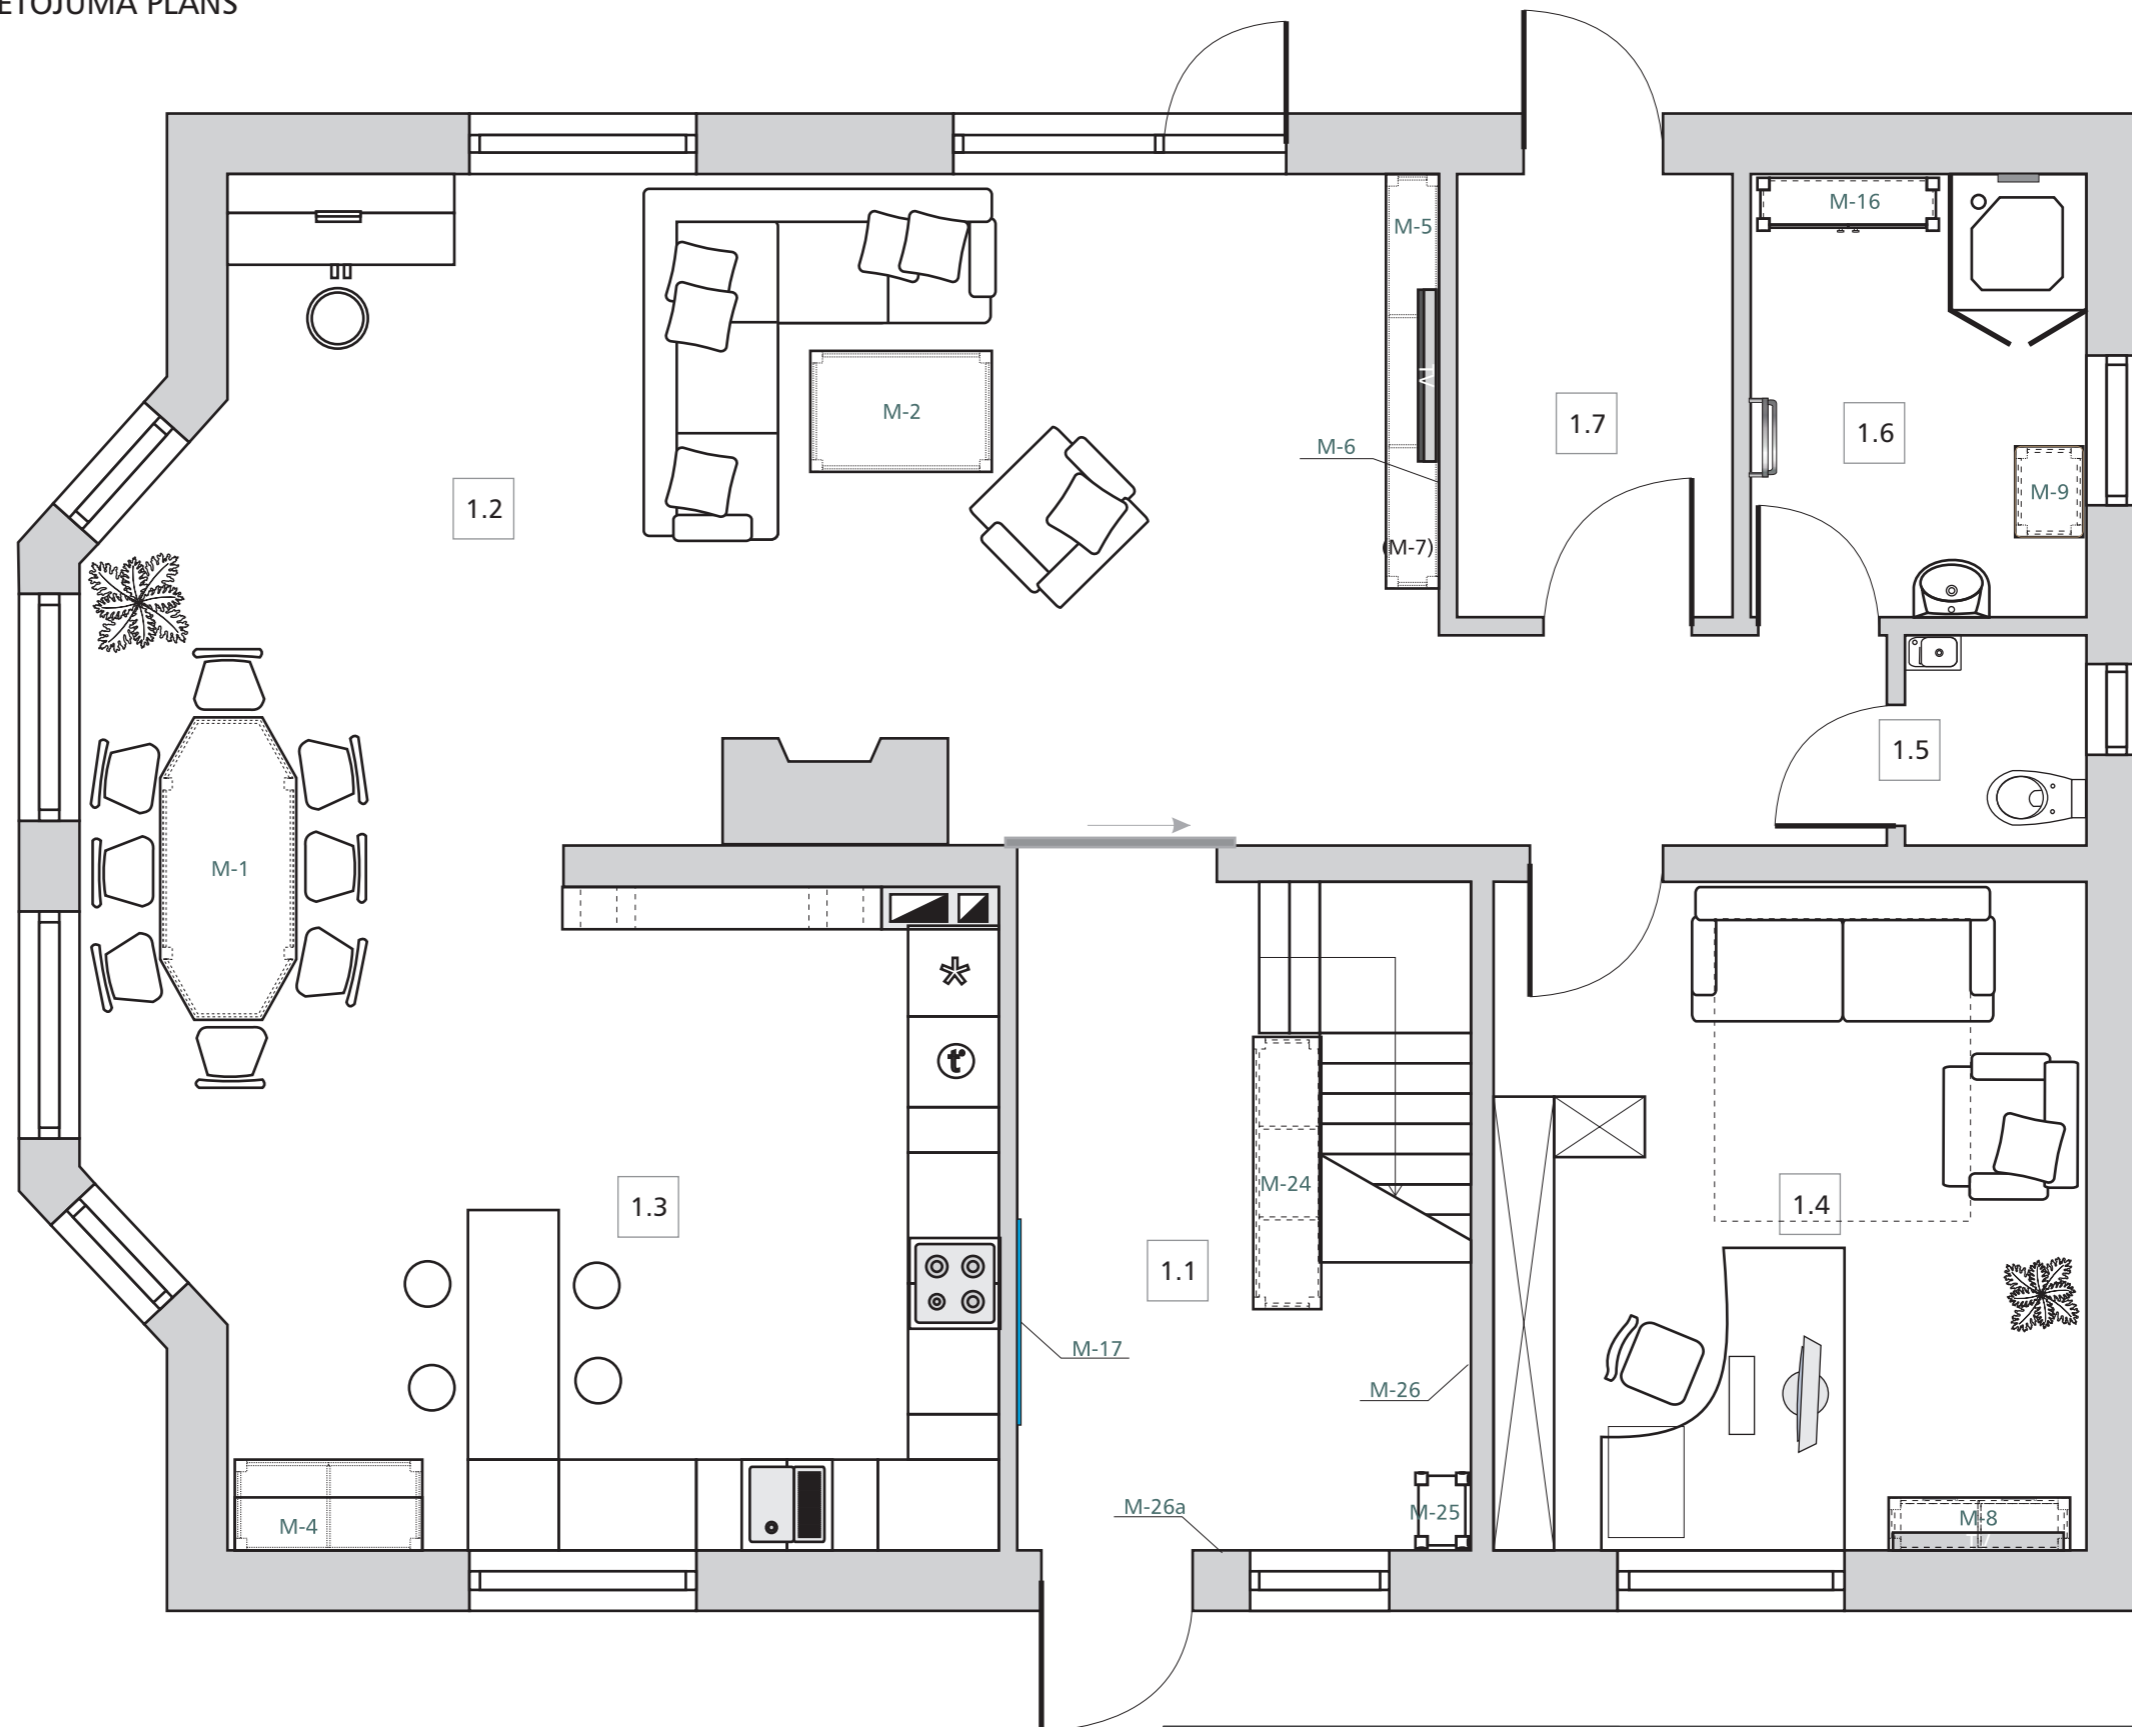

1.1 HALLE	13,26 m ²
1.2 DŽĪVOJAMĀ ISTABA	50,5 m ²
1.3 VIRTUVE	13,58 m ²
1.4 KABINETS	17,33 m ²
1.5 TUALETE WC	1,67 m ²
1.6 DUŠA / SAUNA	6,5 m ²
1.7 KURTUVE	5,33 m ²

KOPĀ : 108,17 m²

Direktors	A. Tols			1. STĀVA MĒBEĻU IZVIETOJUMA PLĀNS	Stadija	Lapa	Lapas
					IP		
Dzaineres	I.Tola			MĒROGS 1:50			
	S.Knoha						Datums