


M-1


ATVILKTŅU BLOKA RASĒJUMS (2 gab.)

M 1:10


PRETSKATS

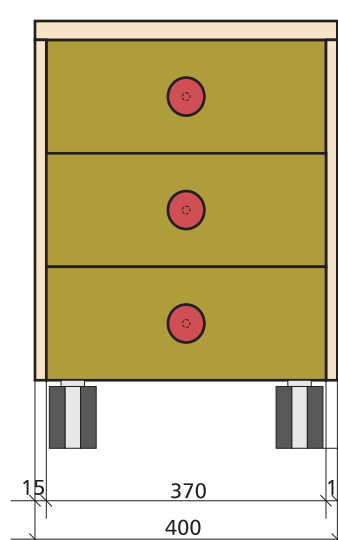


SĀNSKATS

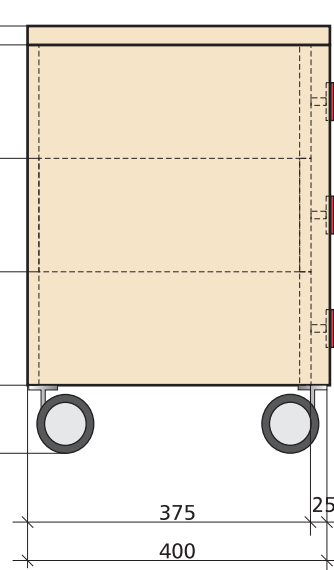


VIRSSKATS

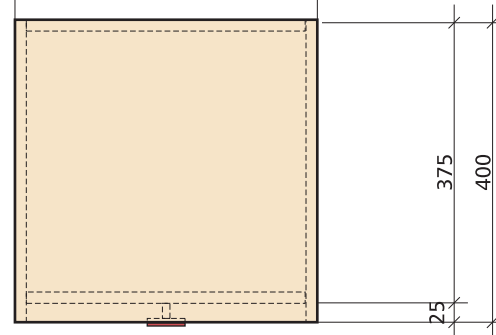

3D SKICE

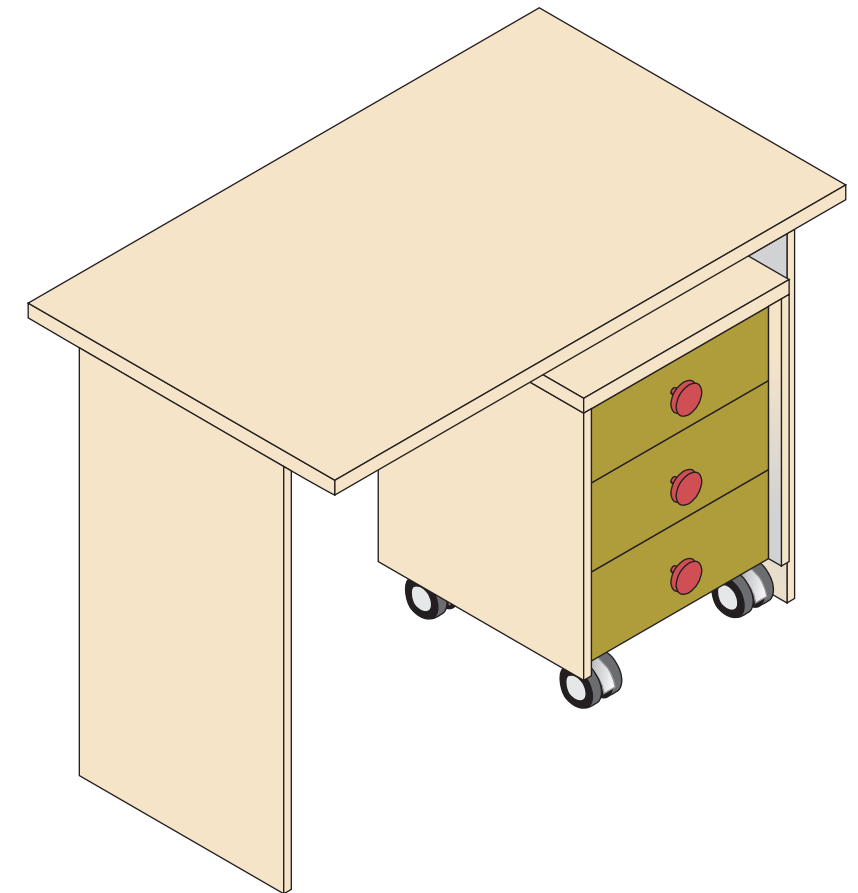


3D SKICE

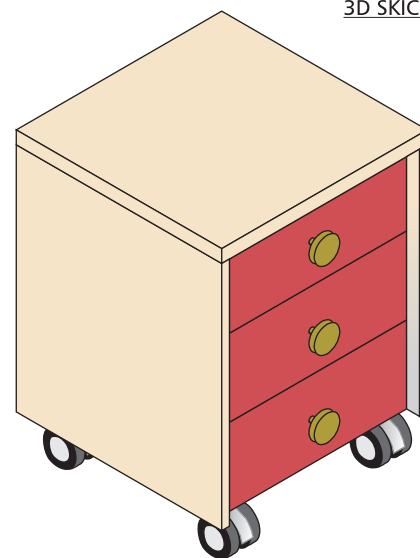

PIEZĪME:

1. Mēbele izgatavota no bērza vai kļavas saplākšņa. Biezums 15 mm.
2. Mēbele lakota ar baltinātu laku.

3. Detaļas krāsotas toņos no kataloga ACC Akzo Nobel Color Codification

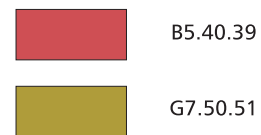


PASŪTĪTĀJS: V.Jēkabsons				DZĪVOKLIS ĀDAŽOS, GAUJAS IELĀ 11-12			
Direktors	A. Tols			M-1 ATVILKTŅU BLOKA RASĒJUMS (2 gab.)	Stadija	Lapa	Lapas
					IP-19	44	78
Dizainere	I.Tola			MĒROGS 1:10			
	S.Knoha						Datums


M-4

PLAUKTA - A RASĒJUMS
M 1:20


PRETSKATS

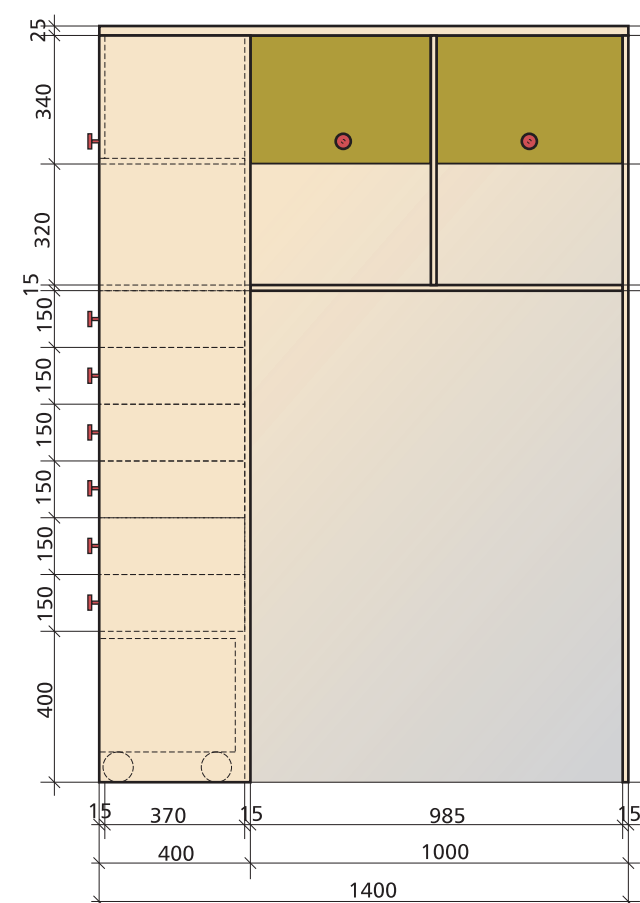


SĀNSKATS

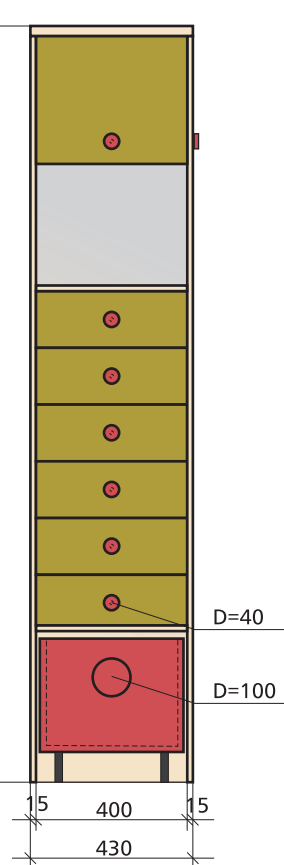

VIRSSKATS

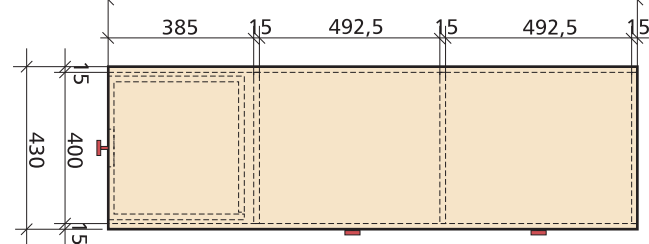

3D SKICE

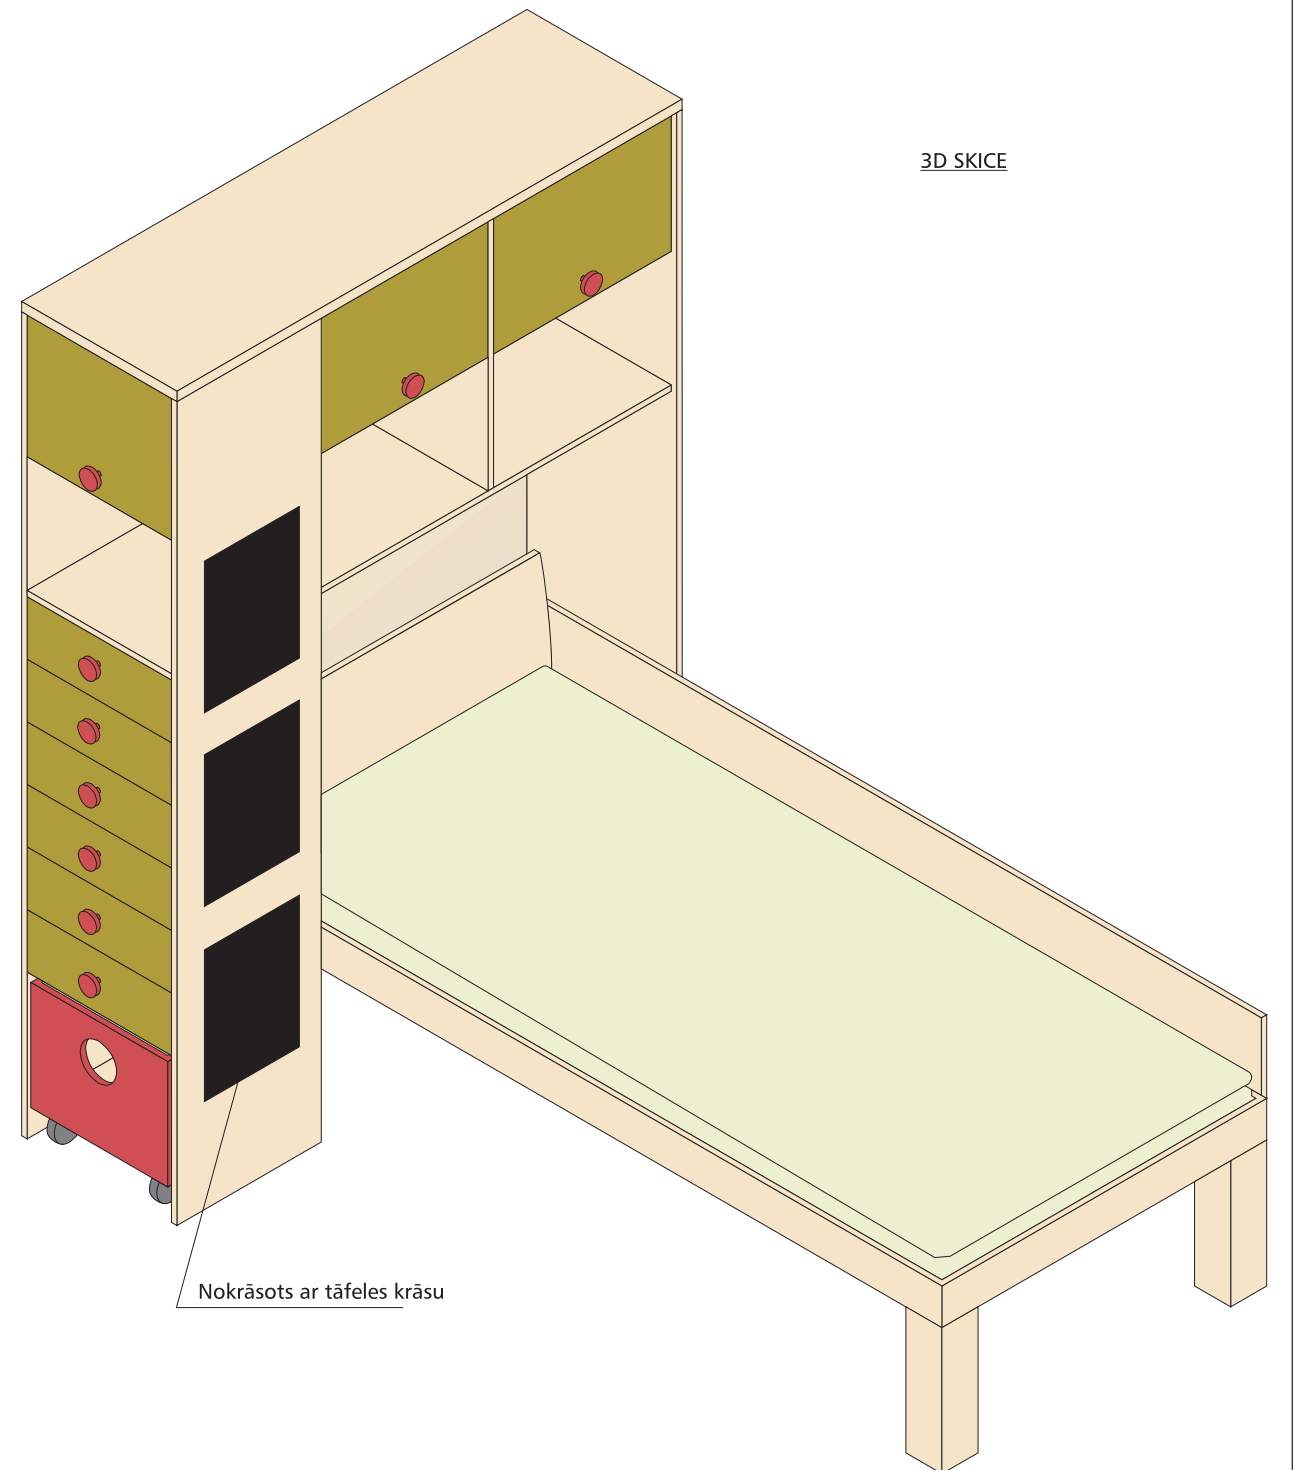



Nokrāsots ar tāfeles krāsu

PIEZĪME:

1. Mēbele izgatavota no bērza vai kļavas saplākšņa. Biezums 15 mm.
2. Mēbele lakota ar baltinātu laku.

3. Detaļas krāsotas toņos no kataloga ACC Akzo Nobel Color Codification

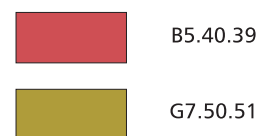

PASŪTĪTĀJS: V.Jēkabsons				DZĪVOKLIS ĀDAŽOS, GAUJAS IELĀ 11-12		
Direktors	A. Tols			Stadija	Lapa	Lapas
				IP-19	45	78
Dzainere	I.Tola					
	S.Knoha					
				M-4 PLAUKTA - A RASĒJUMS		
				MĒROGS 1:20		
				Datums	24-10-08	