


1. STĀVA TELPU
PLĀNOJUMS
M 1:50

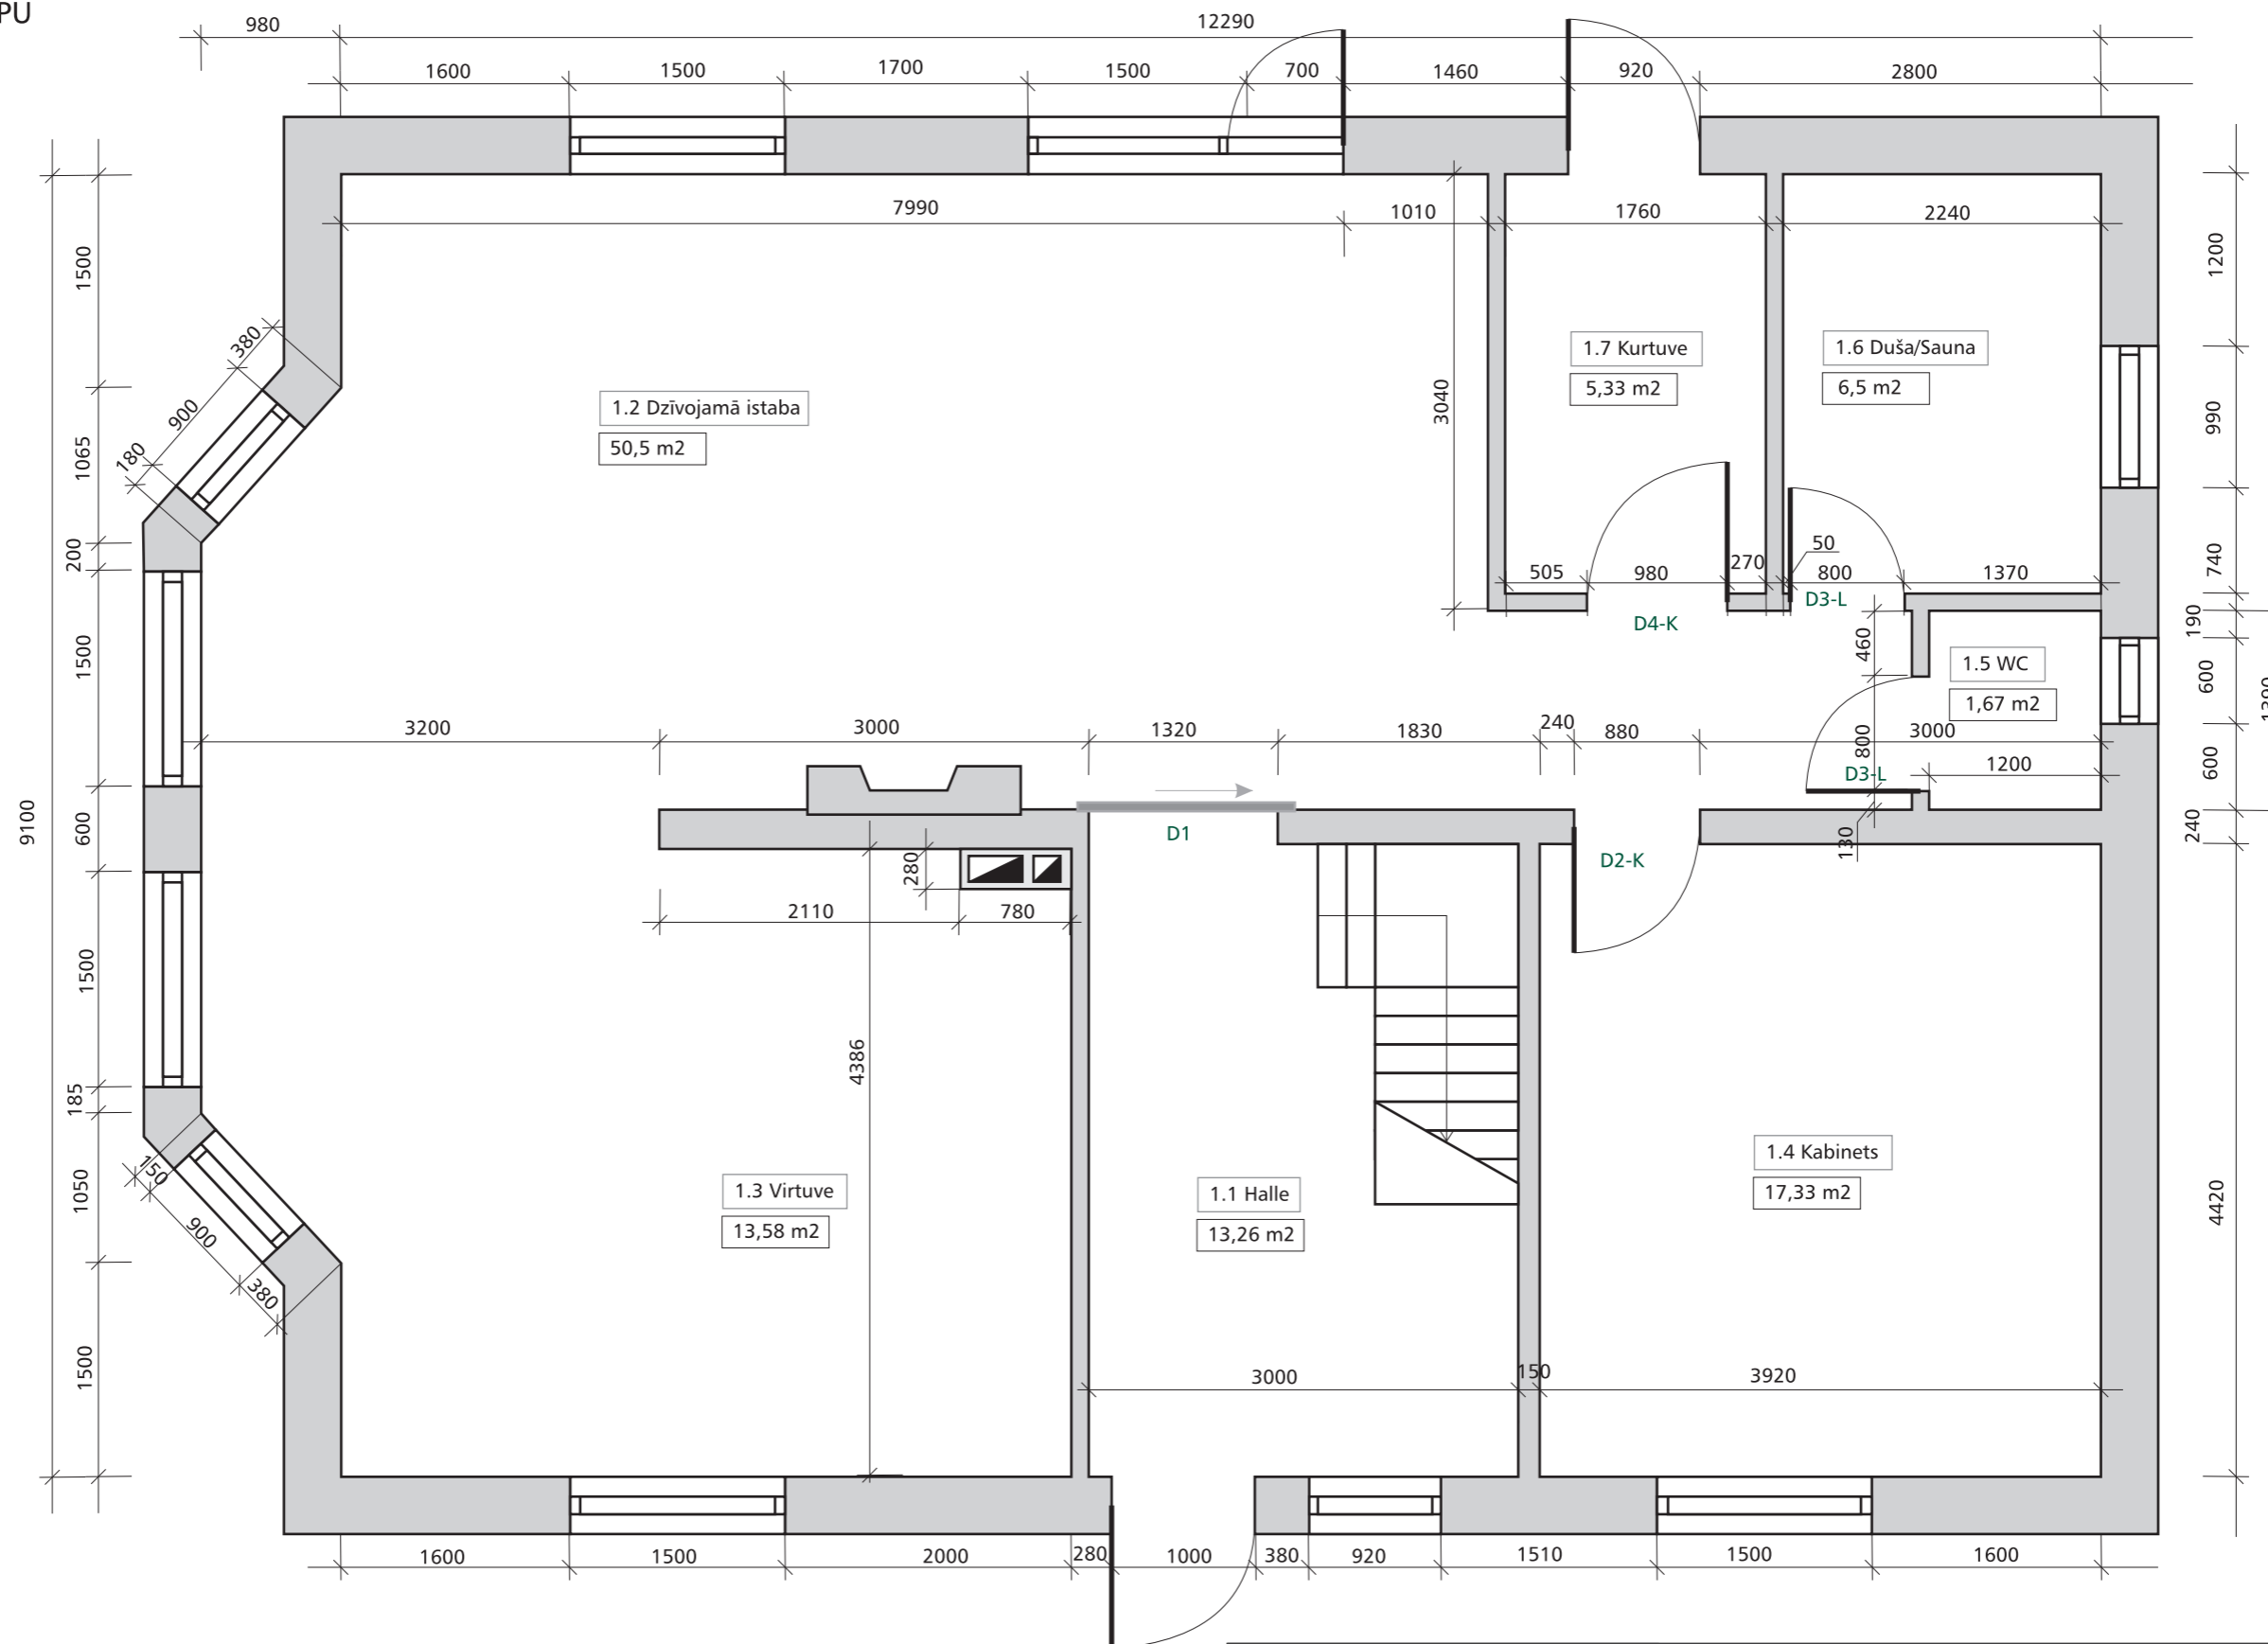

1.1 HALLE	13,26 m ²
1.2 DŽĪVOJAMĀ ISTABA	50,5 m ²
1.3 VIRTUVE	13,58 m ²
1.4 KABINETS	17,33 m ²
1.5 TUALETE WC	1,67 m ²
1.6 DUŠA / SAUNA	6,5 m ²
1.7 KURTUVE	5,33 m ²

KOPĀ : 108,17 m²

Direktors	A. Tols		1. STĀVA TELPU PLĀNOJUMS	Stadija	Lapa	Lapas
				IP-1	1	1
Dzaineres	I.Tola					
	S.Knoha					
			MĒROGS 1:50	Datums	03-05-07	