



2.5 VANNAS ISTABAS PLĀNS /
FLĪZĒJUMA ZĪMĒJUMS
M 1:20


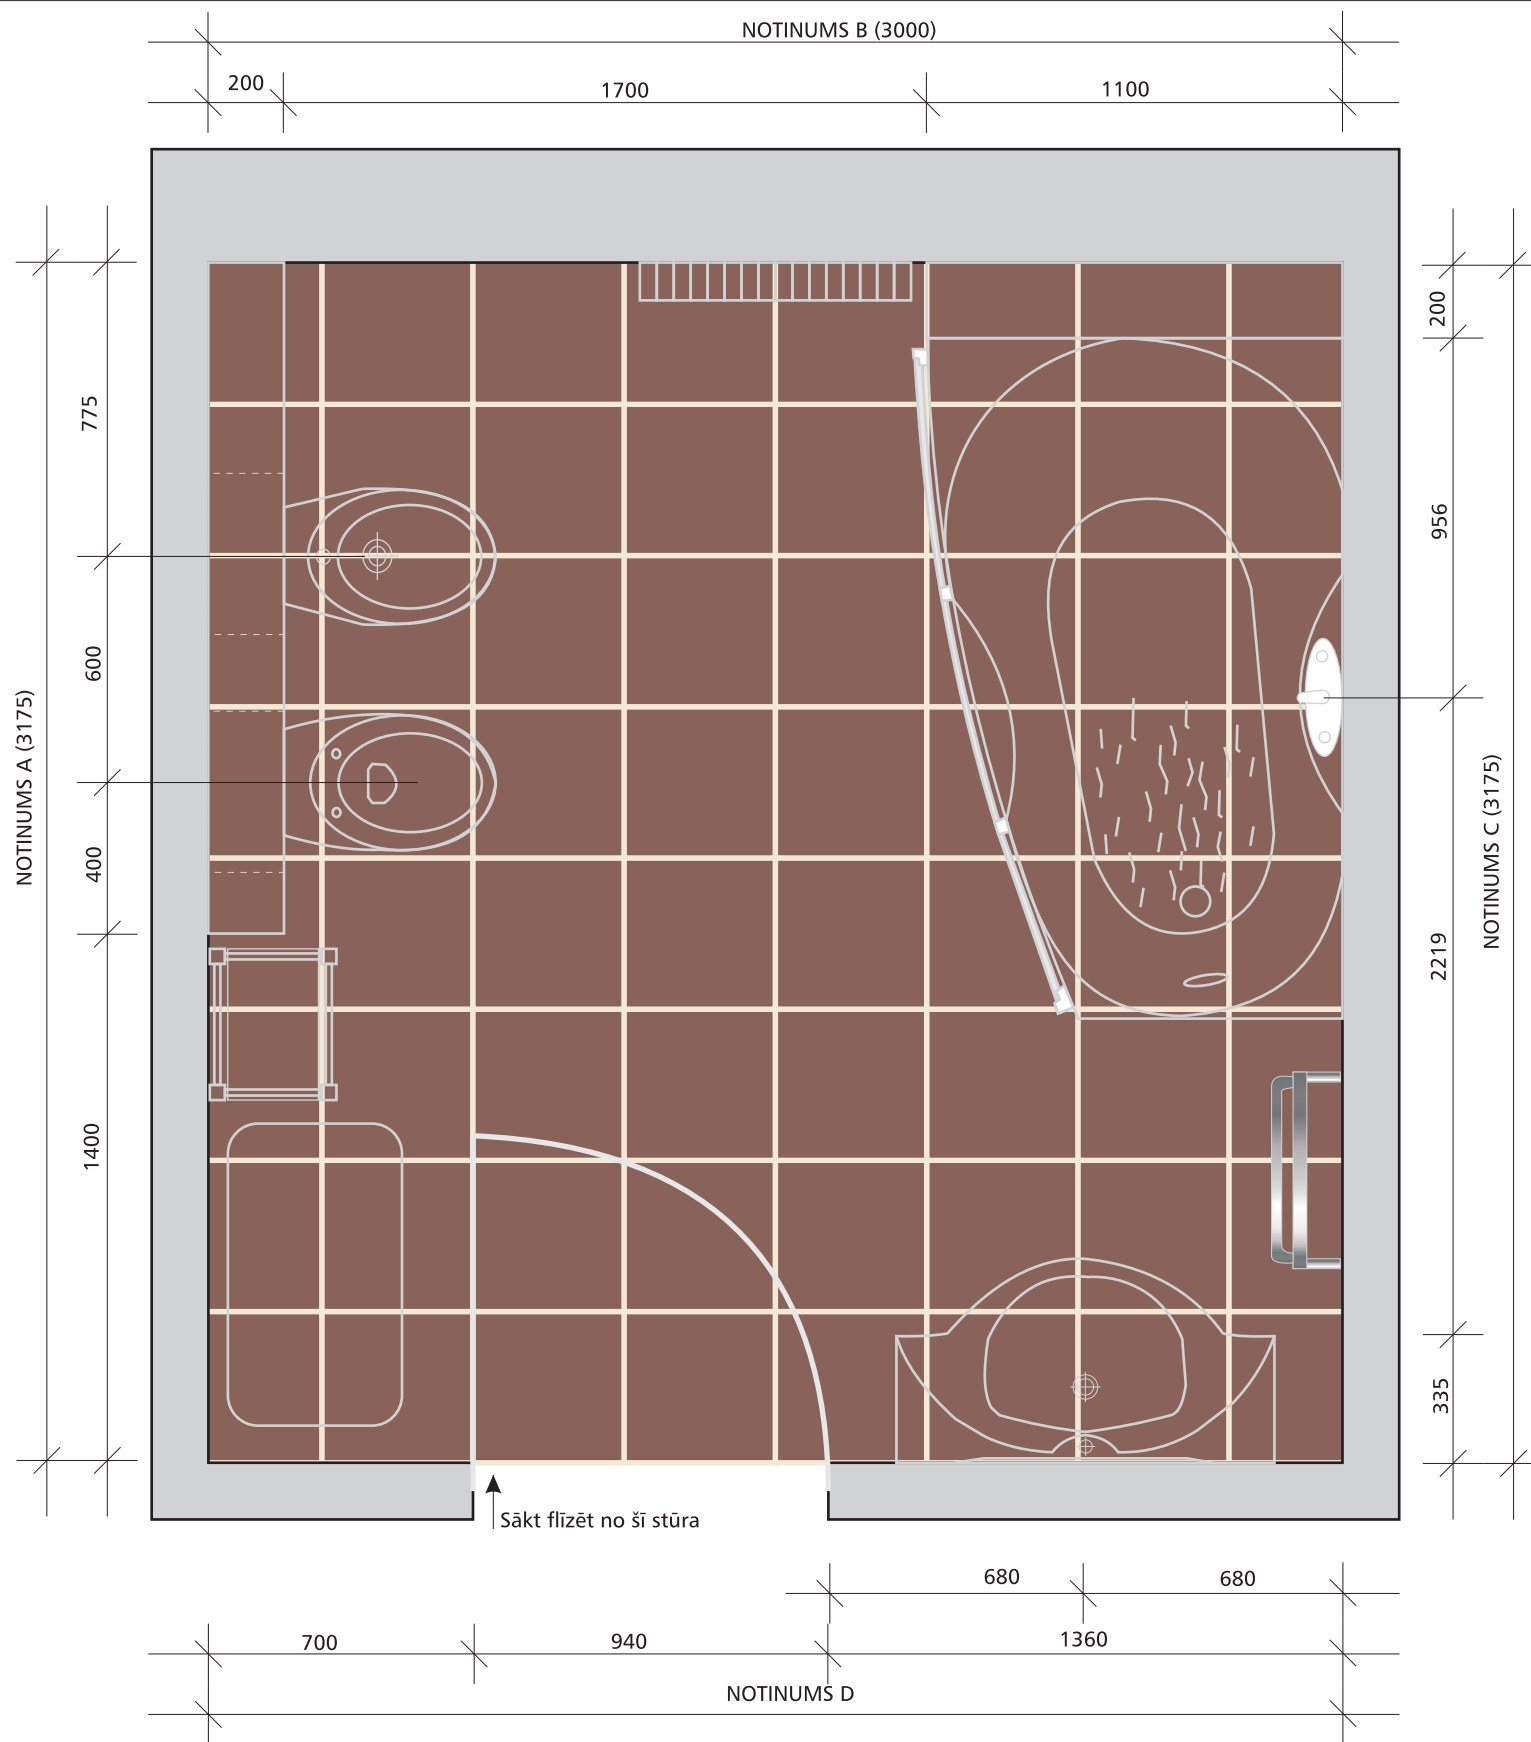


Grīdas flīzes:
Ražotājs: Cooperativa Ceramica d'Imola (Itālija)
katalogs: IMOLA Ceramica
ANDRA RED
ANDRA 40 R
400 x 400 mm
(9,53 m²)

PIEZĪME: Flīzes pasūtīt ar 10 % rezervi!

Direktors	A. Tols	2.5 VANNAS ISTABAS PLĀNS FLĪZĒJUMA ZĪMĒJUMS	Stadija	Lapa	Lapas
			IP-16	2	4
Dzaineres	I.Tola S.Knoha				
		MĒROGS 1:20			


2.5 VANNAS ISTABAS PLĀNS
UN SIENU NOTINUMI /
FLĪZĒJUMA ZĪMĒJUMS
M 1:20

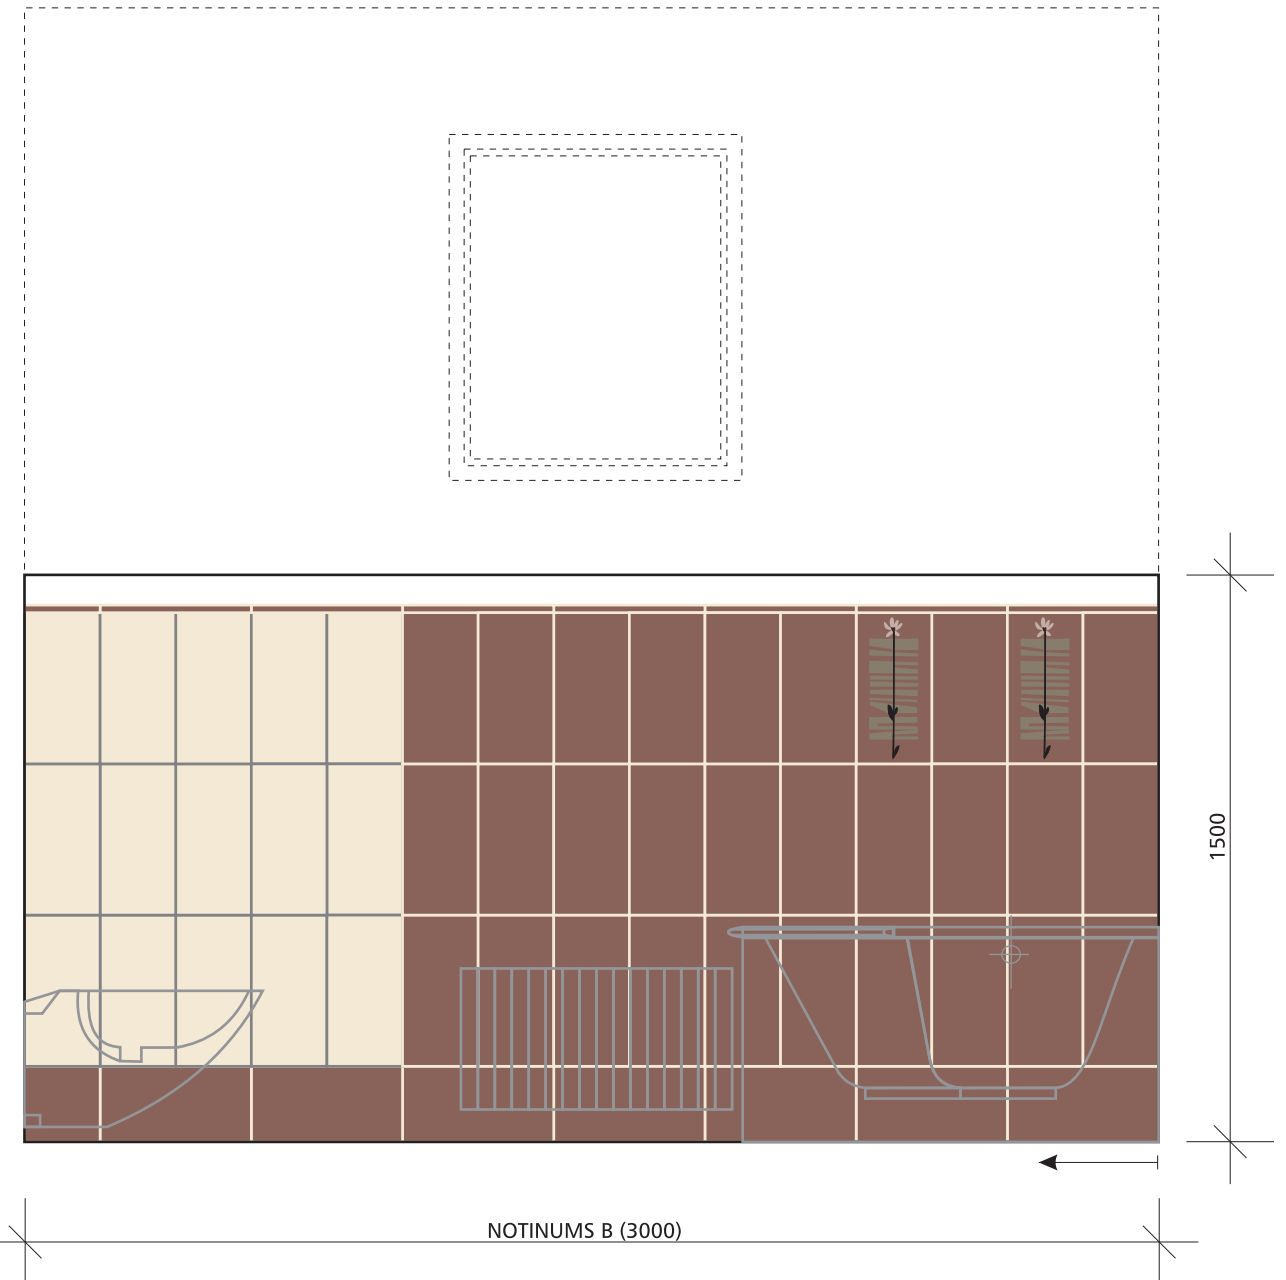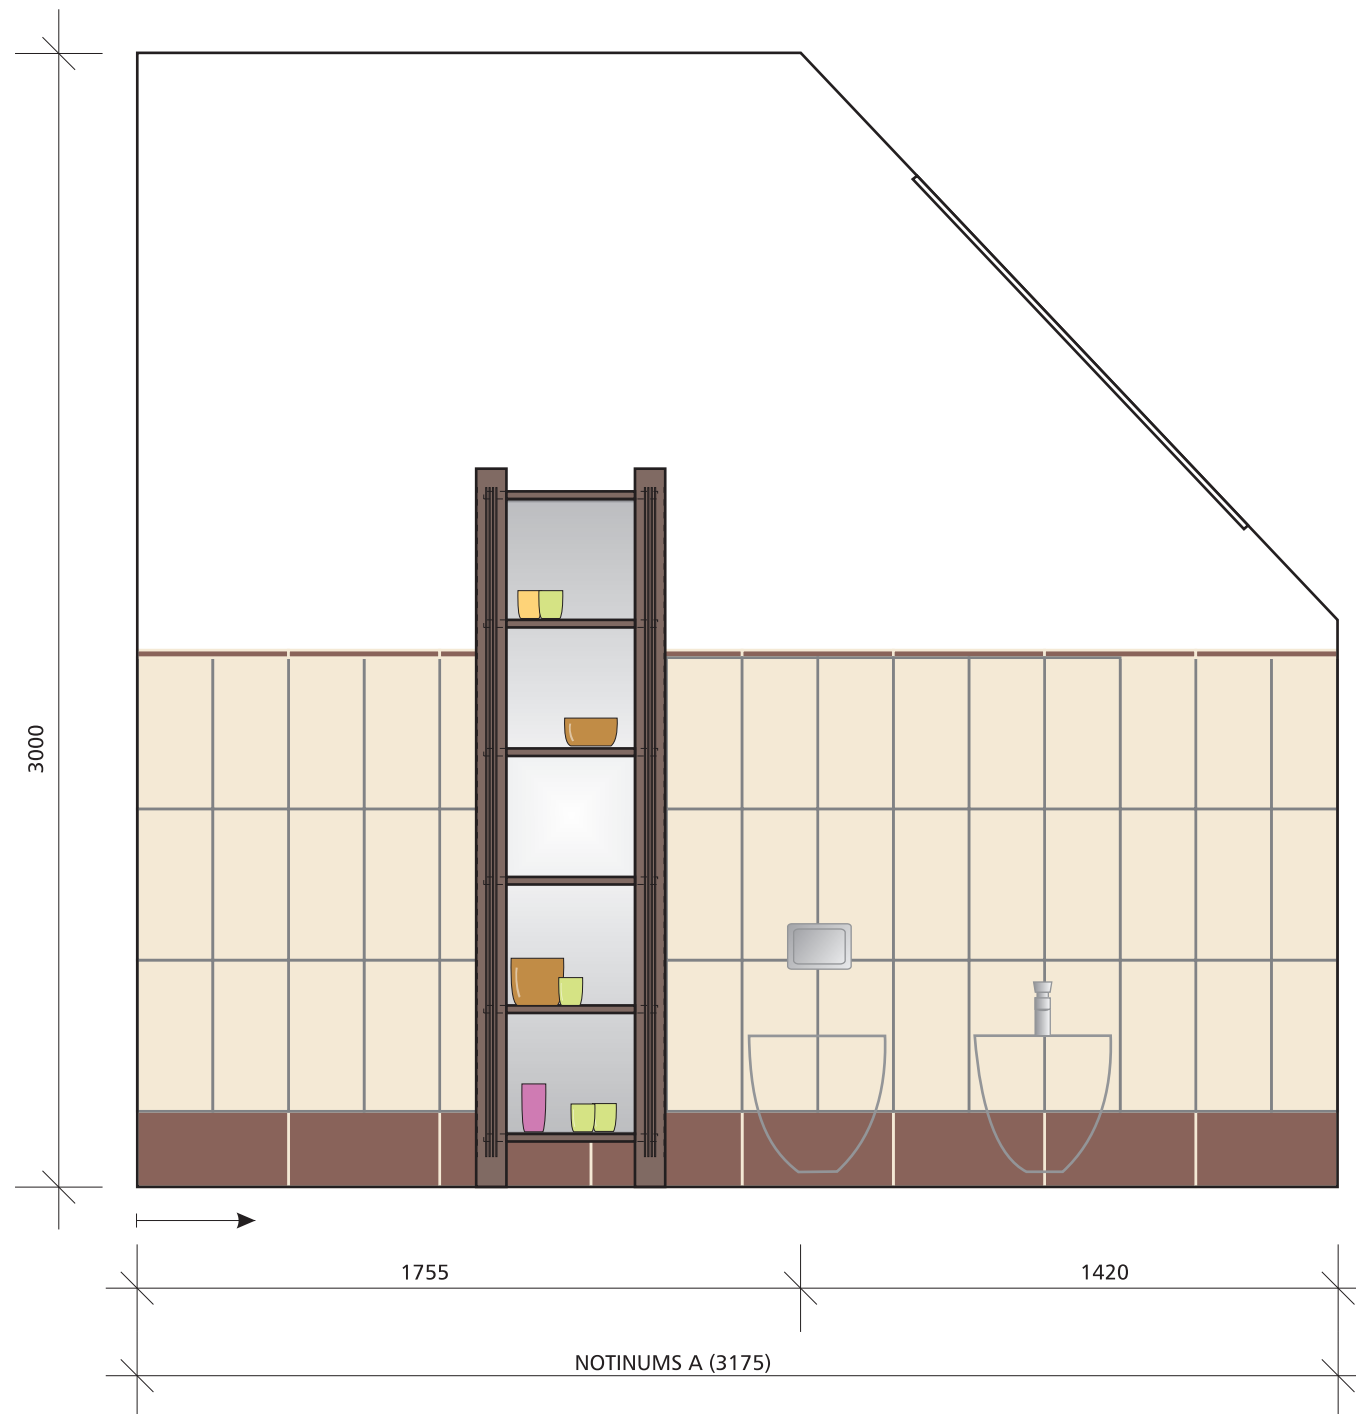


APZĪMĒJUMS: Sākt flizēt no →

Sienas flīzes:
Ražotājs: Cooperativa Ceramica d'Imola (Itālija)
katalogs: IMOLA Ceramica


 ANDRA RED
ANDRA 24 R
200 x 400 mm
(10,18 m²)

 ANDRA BEIGE
ANDRA 24 B
200 x 400 mm
(5,85 m²)


 ANDRA RED
HOLI R1
200 x 400 mm
(5 gab.)

 ANDRA RED
B.ANDRA 2R
20 x 400 mm
(33 gab.)

PIEZĪME: Flīzes pasūtīt ar 10 % rezervi!

		2.5 VANNAS ISTABAS PLĀNS UN SIENU NOTINUMI FLĪZĒJUMA ZĪMĒJUMS			Stadija	Lapa	Lapas
Direktors	A. Tols				IP-16	3	4
Dizaineres	I.Tola	MĒROGS 1:20					
	S.Knoha						

2.5 VANNAS ISTABAS PLĀNS
UN SIENU NOTINUMI /
FLĪZĒJUMA ZĪMĒJUMS
M 1:20

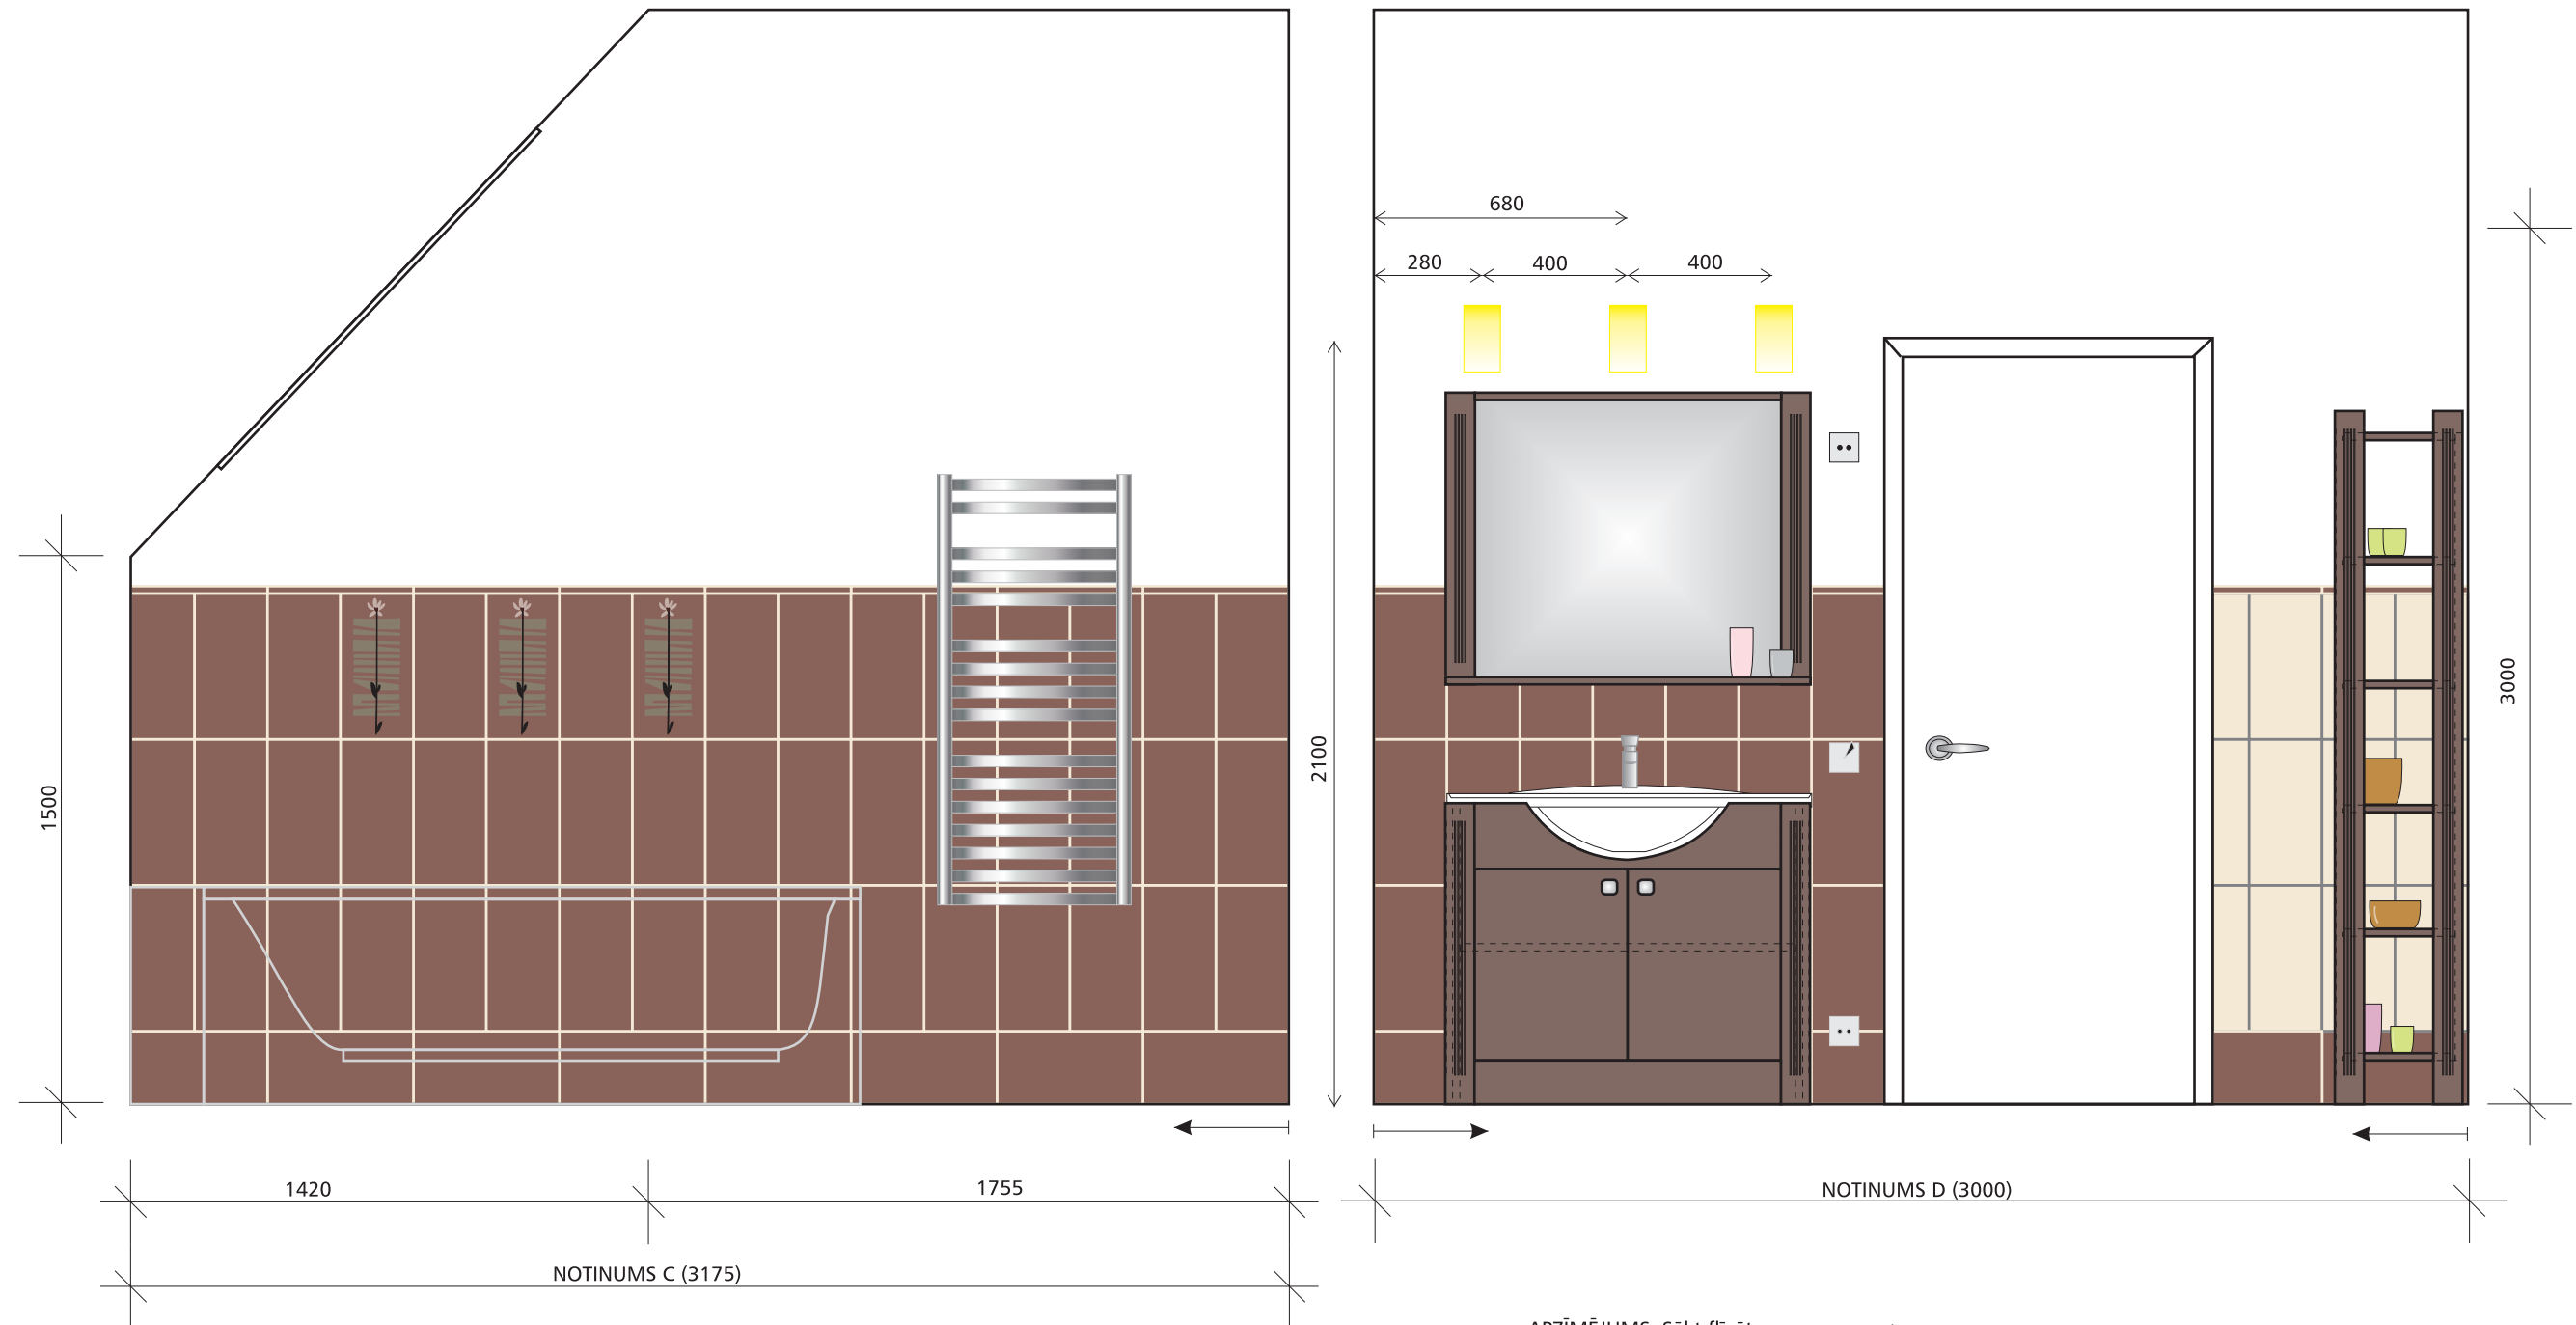

Sienas flīzes:
Ražotājs: Cooperativa Ceramica d'Imola (Itālija)
katalogs: IMOLA Ceramica

ANDRA RED
ANDRA 24 R
200 x 400 mm
(10,18 m²)


ANDRA BEIGE
ANDRA 24 B
200 x 400 mm
(5,85 m²)

ANDRA RED
HOLI R1
200 x 400 mm
(5 gab.)



ANDRA RED
B.ANDRA 2R
20 x 400 mm
(33 gab.)

PIEZĪME: Flīzes pasūtīt ar 10 % rezervi!

				2.5 VANNAS ISTABAS PLĀNS UN SIENU NOTINUMI FLĪZĒJUMA ZĪMĒJUMS		
Direktors	A. Tols			Stadija	Lapa	Lapas
				IP-16	4	4
Dizaineres	I.Tola					
	S.Knoha					
MĒROGS 1:20				Datums	03-05-07	