
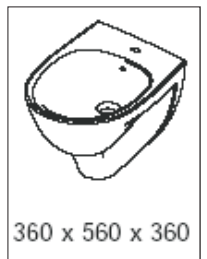


2.5 VANNAS ISTABAS PLĀNS /
SANTEHNIKAS SPECIFIKĀCIJA
M 1:20

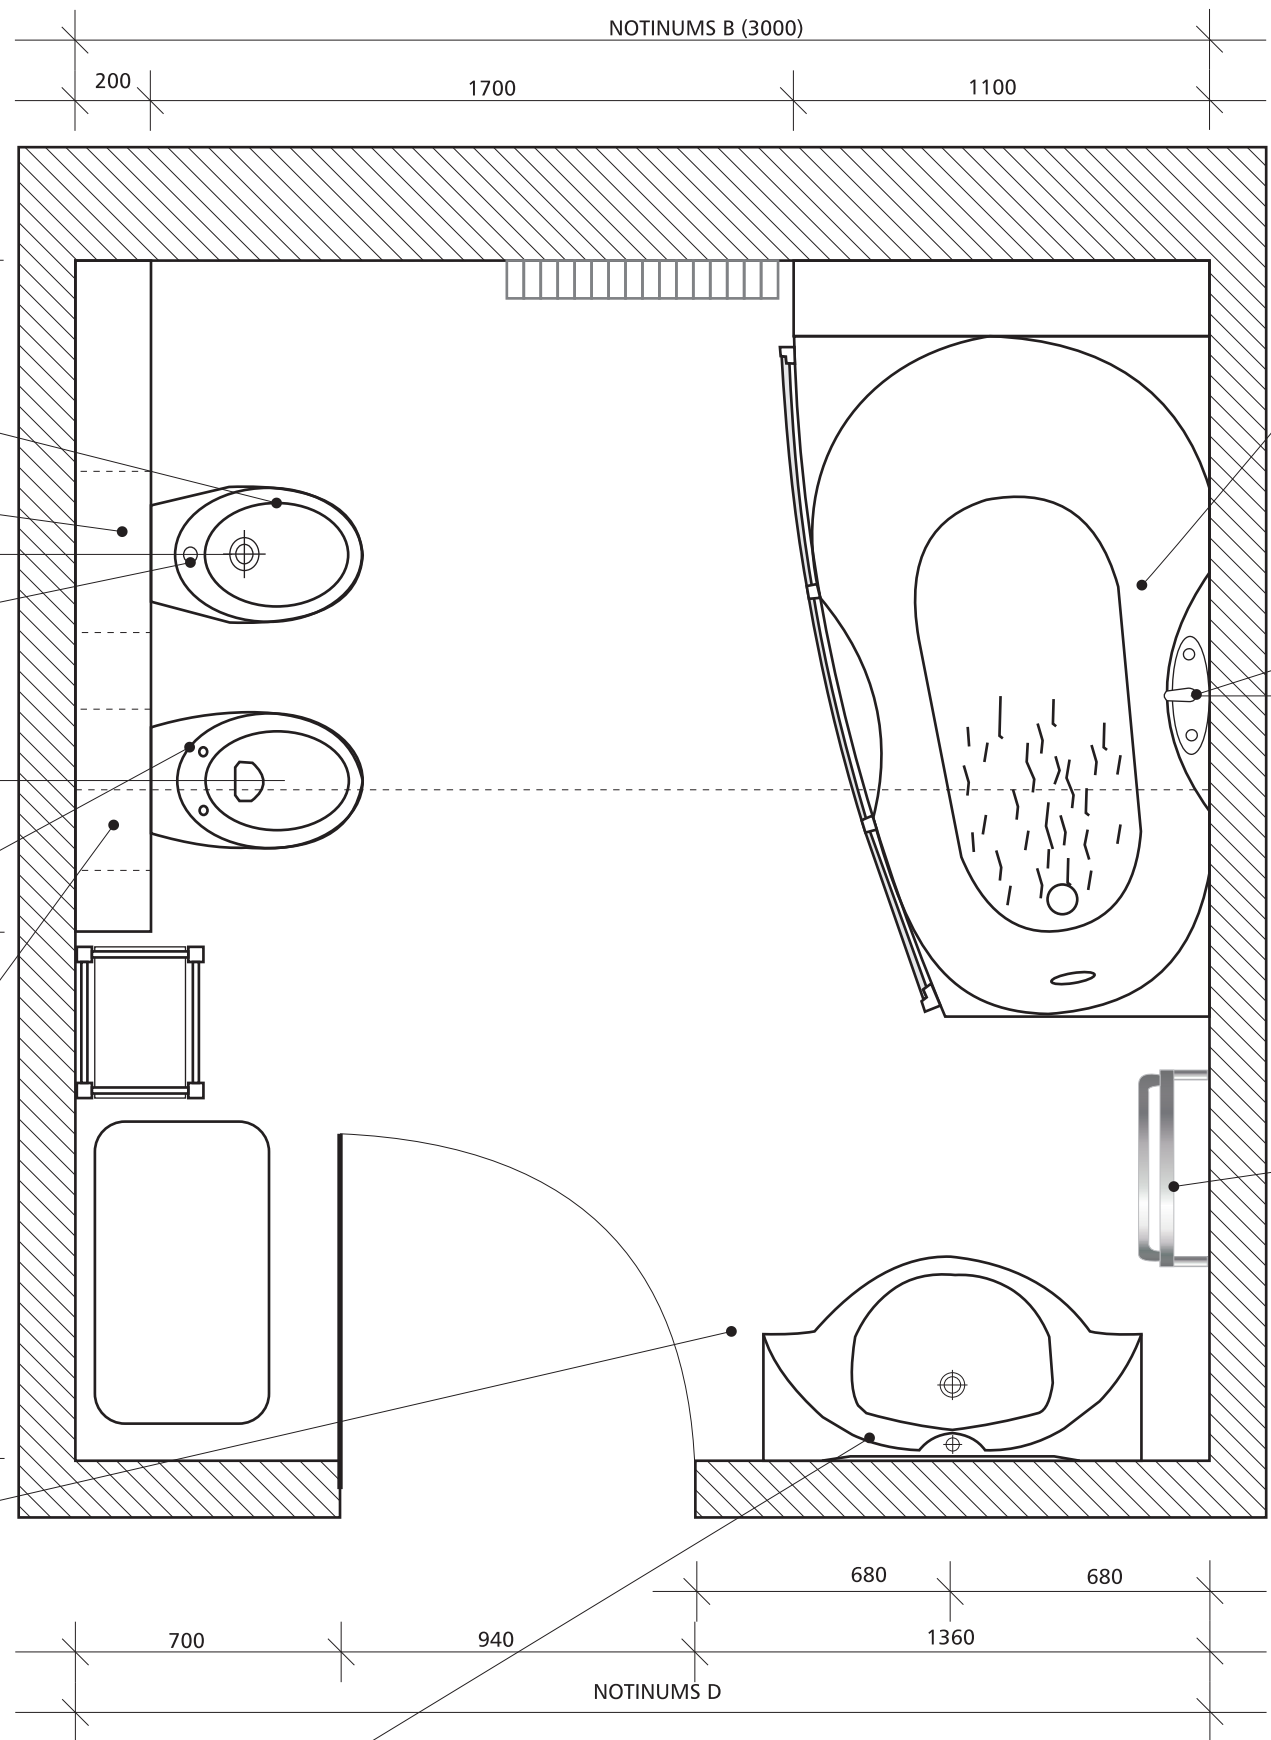


Ražotājs IDO (Somija)
Sienas BIDĒ
SevenD 51111-01

360 x 560 x 360

Iebūvējams bidē rāmis
Rapid SL ar stiprinājumiem



LES 135 CR bidē maisītājs,
hroms

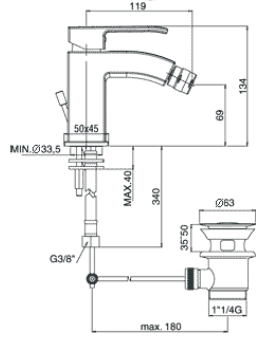


Ražotājs IDO (Somija)
Sienas wc
SevenD

Iebūvējams poda mehānisms
Rapid SL ar stiprinājumiem
Skate Air taustiņš mehānismam,
matēts hroms




360 x 560 x 360


Ražotājs PAA (Latvija)
Izlietne BETA (1000 mm)
perlamutra.
Kronšteini krāsoti pēc RAL 9006

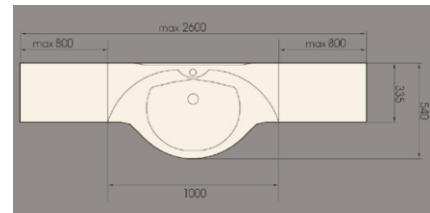


LEA 837 CR izlietnes maisītājs,
hroms

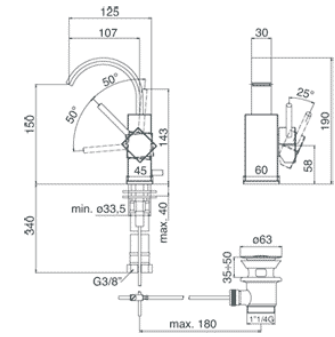


Ražotājs PAA (Latvija)
Vanna RIGONDA
1800 x 1100 x H 595 mm
Ar kājām, paneļiem un sifonu
(perlamutra), vannas rokturis -
dvielu turētājs (tērauda)

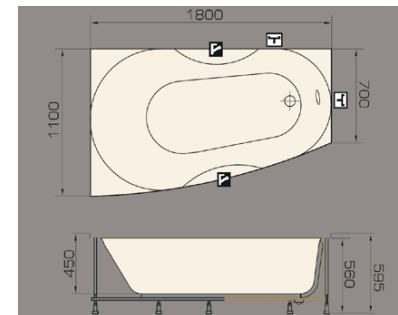

LEC 040 CR Vannas maisītājs
uz vannas, hroms

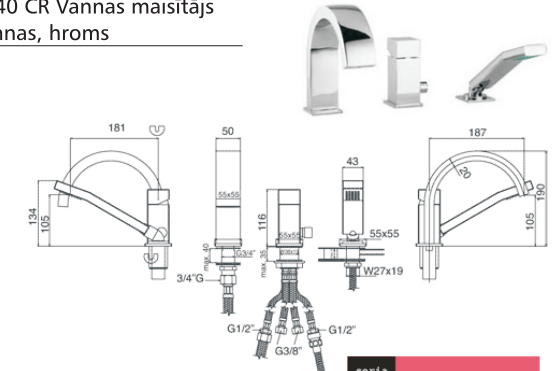

Dvielu žāvētājs
Ražotājs Dugat
Dandy PG 2/52
RAL 9006
MEK 3 CH

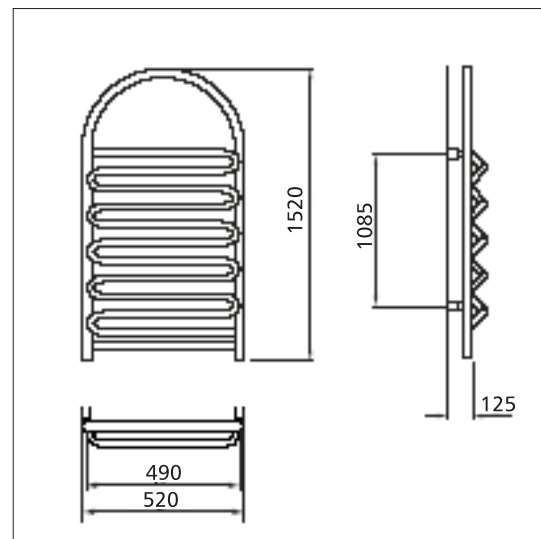

Direktors	A. Tols			2.5 VANNAS ISTABAS PLĀNS SANTEHNIKAS SPECIFIKĀCIJA	Stadija	Lapa	Lapas
Dizaineres	I.Tola S.Knoha				IP-16	1	4
				MĒROGS 1:20			