


DURVJU SPECIFIKĀCIJA M1:20
10-1.BIROJS



PIEZĪMES:
Durvis izgatavojamas no plākšņu materiāla, aplīstētas ar masīvu, masīvas listes, virsmas finierētas:
Apdare ar Wenge un Zebrano nažfinieri (paraugus saskaņot!)
Finierējuma virziens vertikāls;
Lakotas ar pusmatētu laku ar UV filtru;
Stikla durvis aplīmētas ar gaismas filtru Normex D-CX 14.

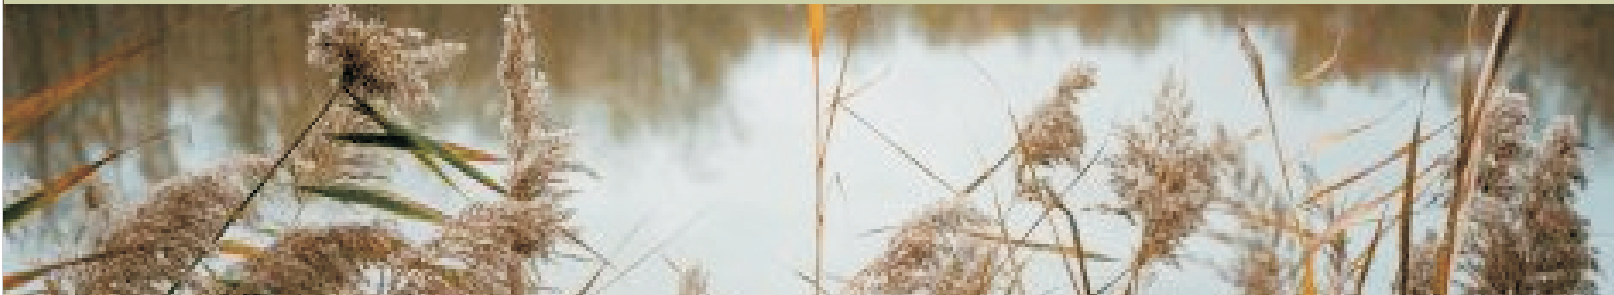

Direktors	A. Tols			DURVJU SPECIFIKĀCIJA 10-1.BIROJS	Stadija	Lapa	Lapas
					IP-1	2	
Dizainere	I.Tola						
	S.Knoha						
					Datums	20-02-08	

10-2.BIROJS



PIEZĪMES:

Durvis izgatavojamas no plākšņu materiāla, aplīstētas ar masīvu, masīvas līstes, virsmas finierētas:

Apdare ar Wenge un Zebrano nažfinieri (paraugus saskaņot!)

Finierējuma virziens vertikāls;


Lakotas ar pusmatētu laku ar UV filtru;

Stikla durvis aplīmētas ar gaismas filtru Normex D-CX 14.




Direktors	A. Tols			DURVJU SPECIFIKĀCIJA 10-2. BIROJS	Stadija	Lapa	Lapas
					IP-1	2	
							
Dizainere	I.Tola						
	S.Knoha						
						Datums	20-02-08

DURVJU SPECIFIKĀCIJA M1:20
10-3. BIROJS

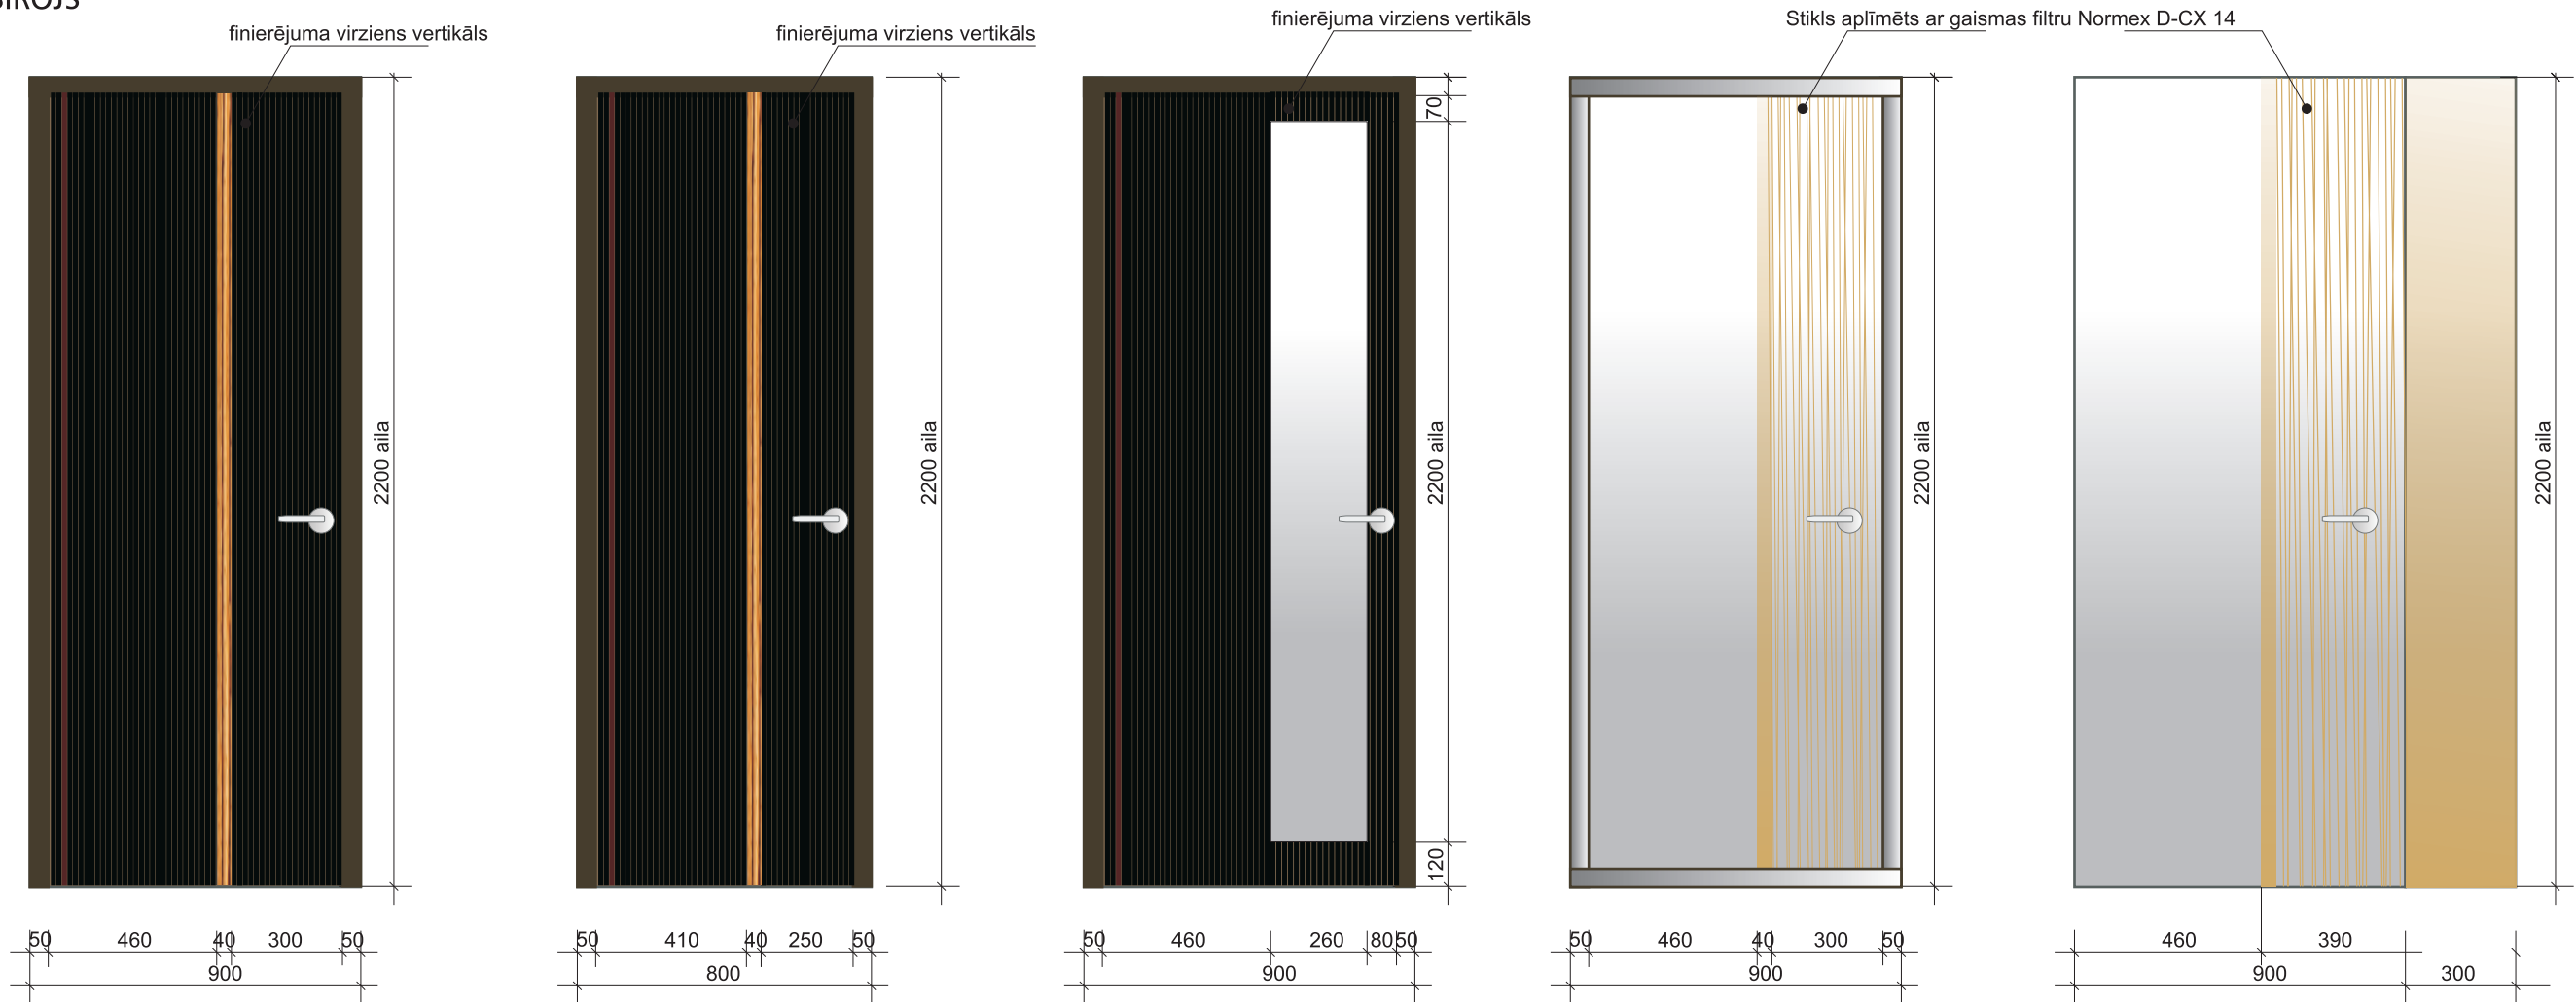

PIEZĪMES:
Durvis izgatavojamas no plākšņu materiāla, aplīstētas ar masīvu, masīvas listes, virsmas finierētas:
Apdare ar Wenge un Zebrano nažfinieri (paraugus saskaņot!)
Finierējuma virziens vertikāls;
Lakotas ar pusmatētu laku ar UV filtru;
Stikla durvis aplīmētas ar gaismas filtru Normex D-CX 14.

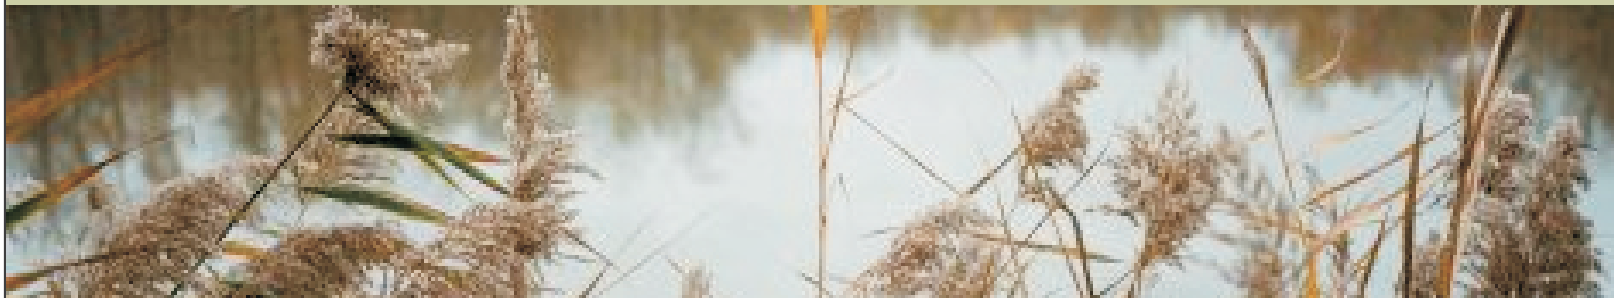

Direktors	A. Tols			DURVJU SPECIFIKĀCIJA 10-3. BIROJS	Stadija	Lapa	Lapas
					IP-1	2	
Dizainere	I.Tola						
	S.Knoha						
					Datums	20-02-08	