
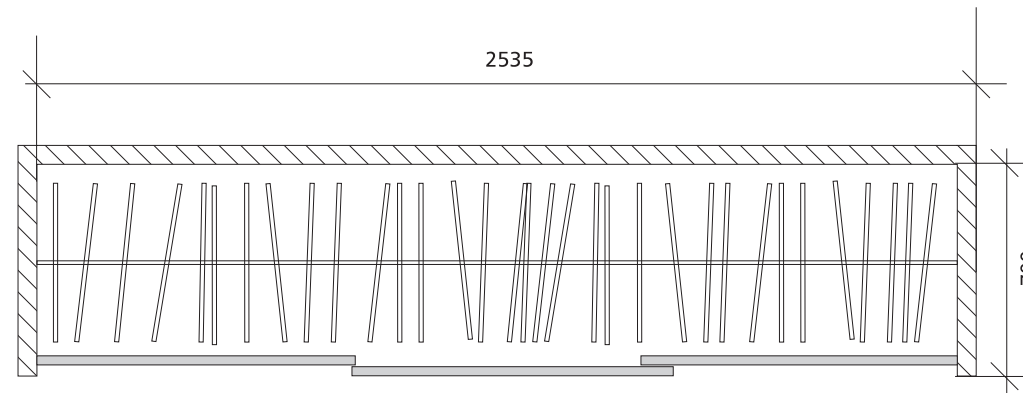



DRĒBJU SKAPJA BĪDĀMO DURVJU ZĪMĒJUMS M1:20


IEBŪVĒTS GARDEROBES SKAPIS

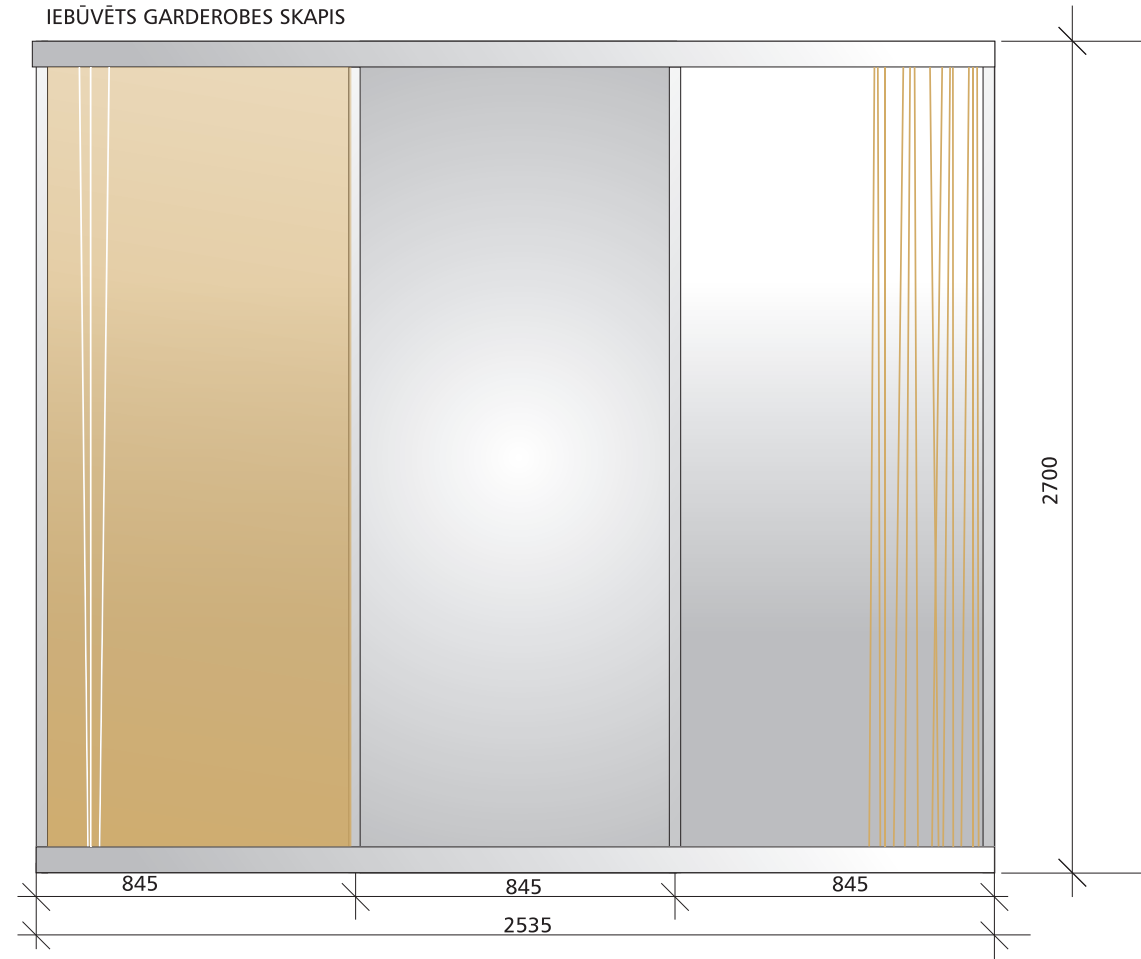

IEBŪVĒTAIS SKAPIS:

Vidējā vārtne - spogu|stikls, malējās stikla durvis aplīmētas ar gaismas filtru Normex D-CX 14. Iebūvēto garderobes skapju bīdāmo durvju vārtnēm izmantojami profili matēta alumīnija krāsā (Profils UNI).

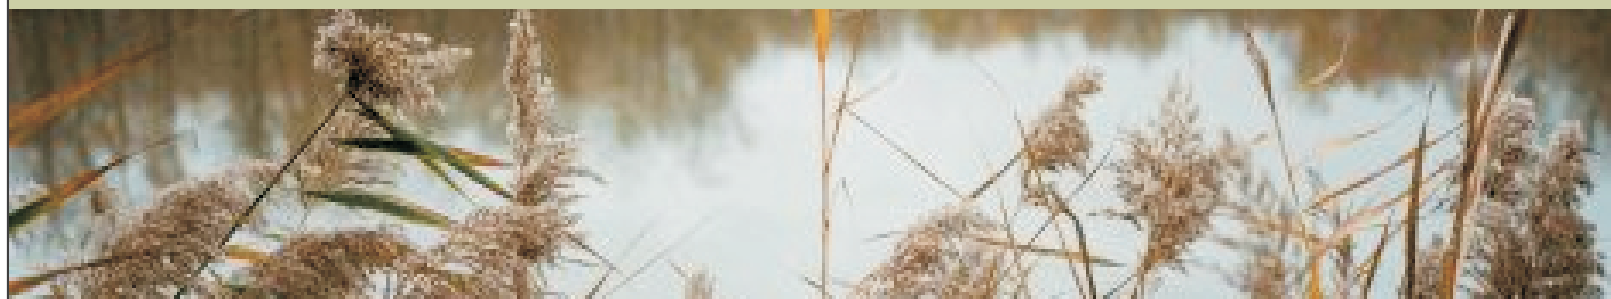

Direktors	A. Tols			Stadija	Lapa	Lapas
				IP-1	2	
Dzainere	I.Tola					
	S.Knoha					
DRĒBJU SKAPJA BĪDĀMO DURVJU ZĪMĒJUMS 10-1-3. BIROJS				Datums 20-02-08		