



KAMĪNA RASĒJUMS - 2. VARIANTS
M 1:10

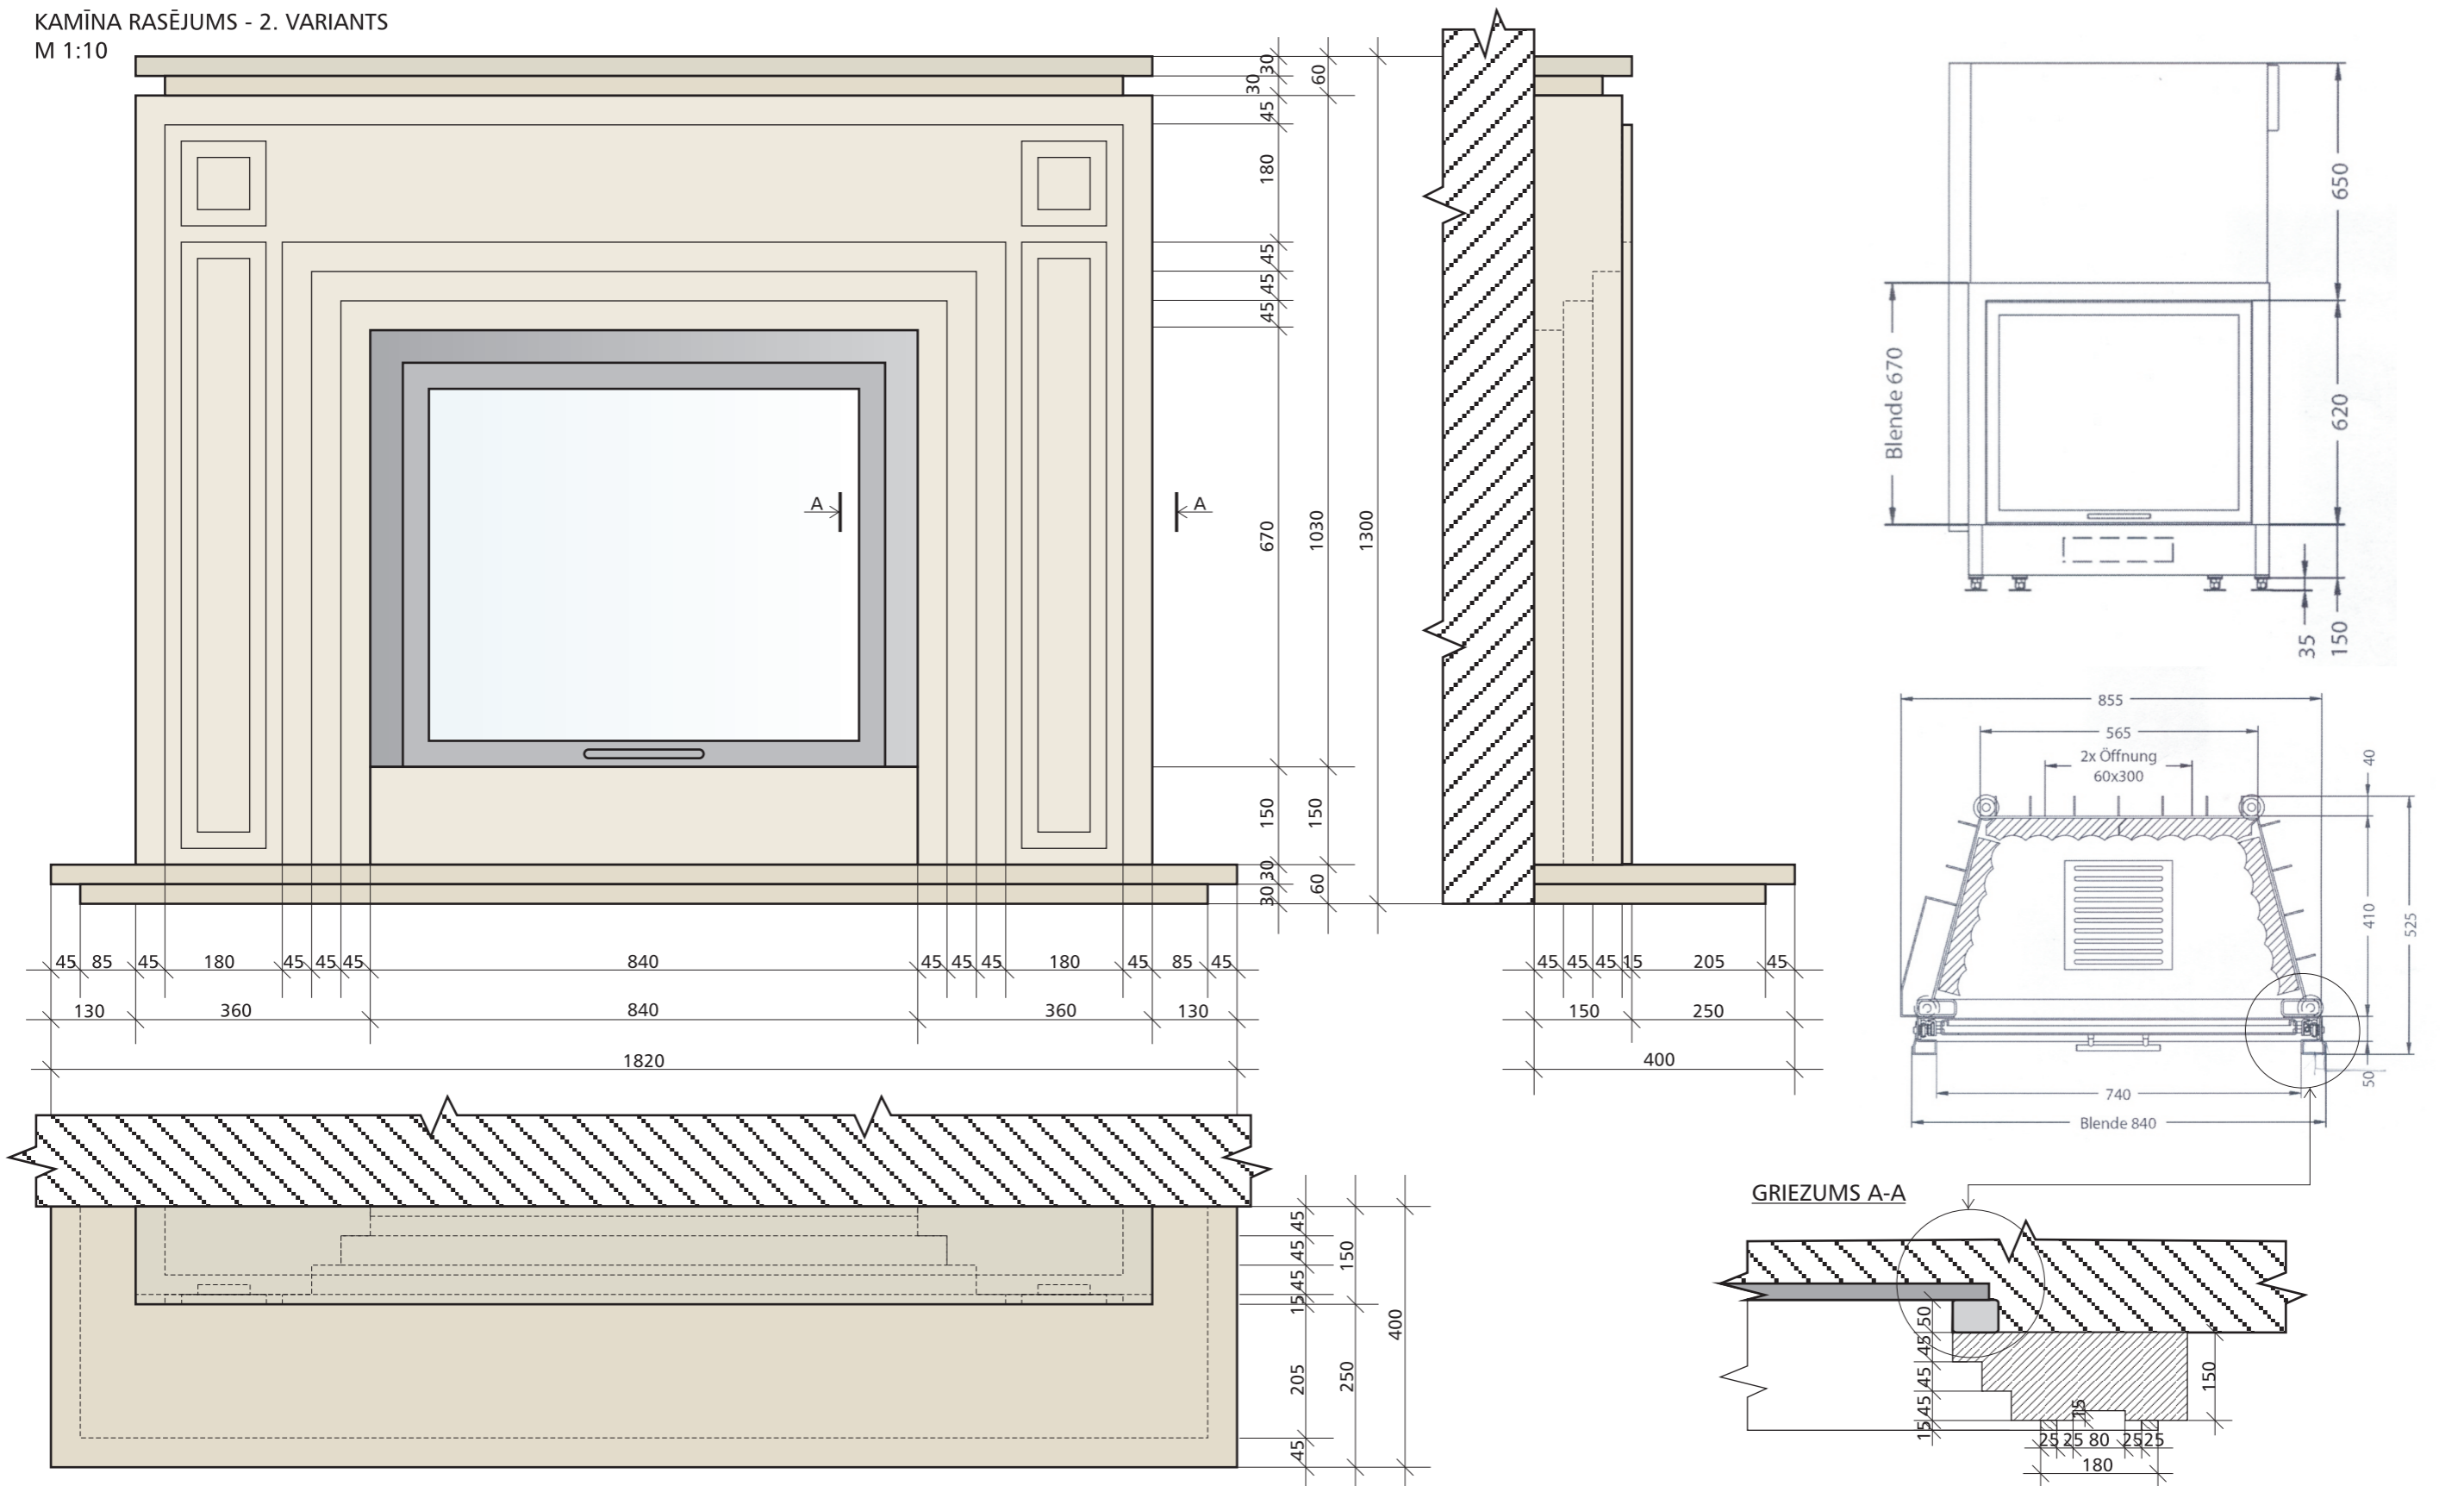

Arhitekts	A.Polis		KAMĪNA RASĒJUMS	Stadija	Lapa	Lapas
Arhitekts	E.Pole	sert.Nr.10-0572		IP		
Dizainere	I.Tola			 Projektēšanas birojs		
			MĒROGS 1:10			