


1. STĀVA SPĒKA UN
VĀJSTRĀVU TĪKLA PLĀNS
M 1:50

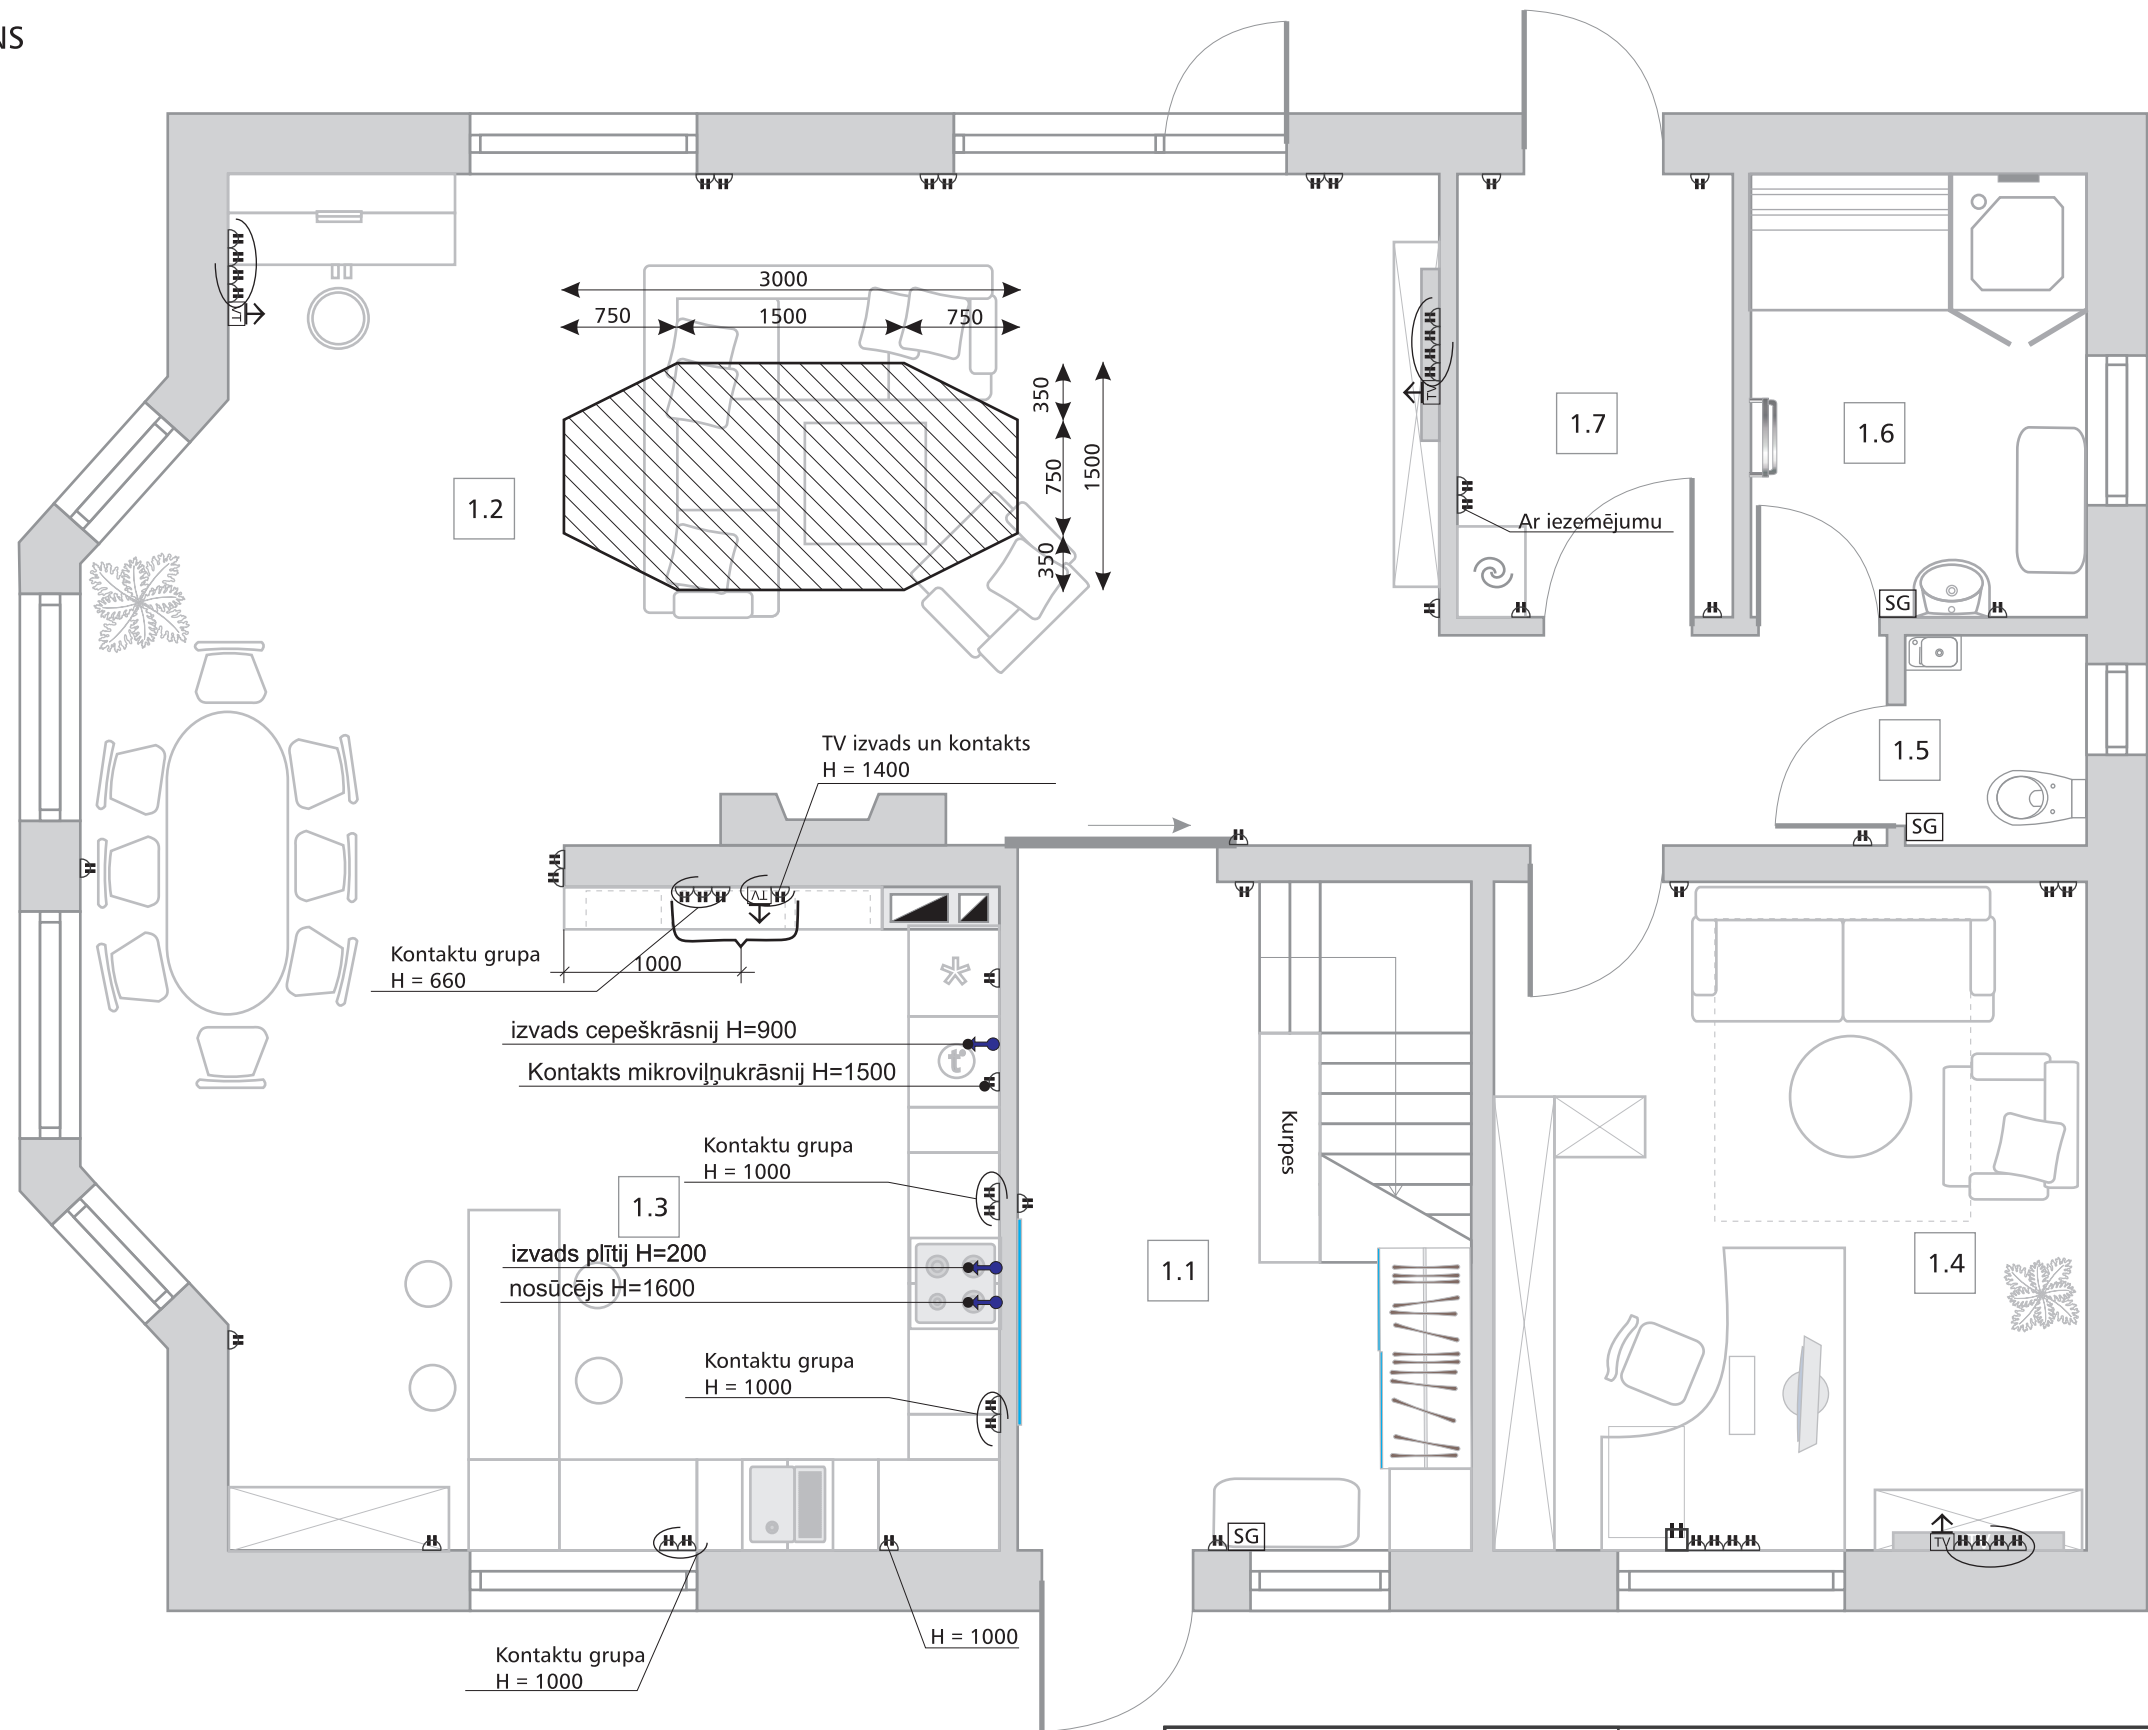

1.1 HALLE	13,26 m2
1.2 DŽĪVOJAMĀ ISTABA	50,5 m2
1.3 VIRTUVE	13,58 m2
1.4 KABINETS	17,33 m 2
1.5 TUALETE WC	1,67 m2
1.6 DUŠA / SAUNA	6,5 m2
1.7 KURTUVE	5,33 m2

KOPĀ : 108,17 m2

APZĪMĒJUMI:			
↑ TF	TELEFONA kontakts H=200	→	el. izvads (norādītai el. iekārtai)
↑ TV	TELEVIZORA kontakts H=200	⏏	kontakts, kontaktu grupa (ja nav norādīts H, uzstādāms virs grīdlīstes h=200)
⏏	DATORA kontakts H=200		

Direktors	A. Tols			1. STĀVA SPĒKA UN VĀJSTRĀVU TĪKLA PLĀNS	Stadija	Lapa	Lapas
					IP-6	1	1
Dizaineres	I.Tola						
	S.Knoha			MĒROGS 1:50			
					Datums	03-05-07	